


PRIMORSKO-GORANSKA ŽUPANIJA
URBANISTIČKI PLAN UREĐENJA NASELJA FUŽINE
 NA1-1 (UPU 1)

KORIŠTENJE I NAMJENA POVRŠINA
 Kartografski prikaz br. 1. MJ: 1 : 2.000

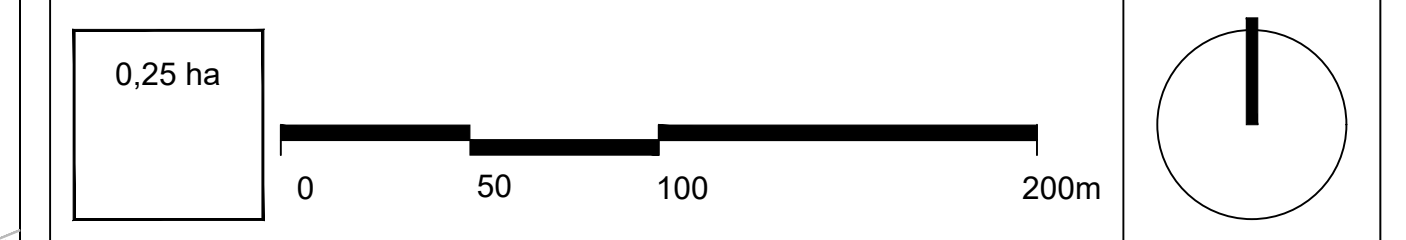

GRANICE
 Ostale granice
 ■■■ GRANICA OBUHVATA URBANISTIČKOG PLANA UREĐENJA

- NAMJENA POVRŠINA**
 Razvoj i uređenje naselja
- S STAMBENA NAMJENA
 - M MJESOVITA NAMJENA
 pretežito stambena - M1, pretežito poslovna - M2, pretežito stambena - M3
 - D JAVNA I DRUŠTVENA NAMJENA
 upravna - D1, socijalna - D2, zdravstvena - D3, predškolska - D4, školska - D5, kultura - D6, vjerska - D7, vatrogasno društvo - D8
 - K GOSPODARSKA NAMJENA - POSLOVNA
 pretežito uslužna - K1, pretežito trgovačka - K2
 - T GOSPODARSKA NAMJENA - UGOSTITELJSKO-TURISTIČKA
 hotel - T1, kamp - glamping - T3
 - R SPORTSKO-REKREACIJSKA NAMJENA
 sport - R1, rekreacija - R2
 - Z JAVNE ZELENE POVRŠINE
 javni park - Z1, igralište - Z2, mjesni trg - Z3
 - Z ZAŠTITNE ZELENE POVRŠINE - Z
 - IS POVRŠINE INFRASTRUKTURNIH SUSTAVA
 IS 3 - građevna desica infrastrukturne namjene - planirana trafostanica TS
 IS 4 - građevna desica infrastrukturne namjene - postojeće vodovodne
 IS 5 - luka "Zapornica"

- POVRŠINE**
 VODNE POVRŠINE
 vodotoci
 VODNE POVRŠINE
 bujinski tok

- PROMET**
- GLAVNA MJESNA ULICA
 - SABIRNA ULICA
 - OSTALE ULICE
 - MOST
 - AS AUTOBUSNO STAJALIŠTE
 - P JAVNO PARKIRALIŠTE
 - G JAVNA GARAŽA
 - TRG
 - P PJEŠAČKE POVRŠINE
 - K KOLNO-PJEŠAČKE POVRŠINE
- PROMET NA JEZERU**
- L LUKA / PRISTANIŠTE

Županija PRIMORSKO-GORANSKA	
Općina OPĆINA FUŽINE	
Naziv prostornog plana: Urbanistički plan uređenja naselja Fužine NA1-1 (UPU1)	
Naziv kartografskog prikaza: KORIŠTENJE I NAMJENA POVRŠINA	
Broj kartografskog prikaza: 1.	Mjerilo kartografskog prikaza: 1:2000
Odluka o izradi urbanističkog plana	Odluka predstavničkog tijela o donošenju plana
Sl. novine Op. Fužine br. 05/20	Službene novine OF br. 02/21 od 02.04.2021.
Javna rasprava (datum objave): MOP/PO/21-01-OP-01.02.2021.	Javni uvid održan: od 08.02.2021. do 10.03.2021.
Pečat upravnog tijela odgovornog za provođenje javne rasprave:	Odgovorna osoba za provođenje javne rasprave: David Bregovac (ime, prezime i potpis)
Suglasnost na plan prema članku 159. Zakona o prostornom uređenju ("Narodne novine" br. 153/13, 65/17, 114/18, 39/19, 99/19): broj suglasnosti: KLASA:	datum:
Pravna osoba koja je izradila plan: PLAN 21 d.o.o., Prolaz Marije K. Kozulić 4, 51000 Rijeka	
Pečat pravne osobe koja je izradila plan:	Odgovorna osoba: BOJAN BILIĆ, dipl.ing.arh. (ime, prezime i potpis)
Odgovorni voditelj izrade prostornog plana: BOJAN BILIĆ, dipl.ing.arh. - ovlašten arhitekt - urbanist	
Sudionici u izradi plana:	
1. BOJAN BILIĆ, dipl.ing.arh.	1. DALIBOR ČIKOVIĆ, mag.ing. arhif.
2. ANA BUREK KUGA, dipl.ing.arh.	2. HRVOJE STRČIĆ, dipl.ing.
3. ANJA MAGLIĆ, mag.ing. arhif.	3. SANJA ŽILJ, dipl.ing. arhif.
	4. LOVRO MATKOVIĆ, dipl.ing. el.
Pečat predstavničkog tijela:	Predsjednik Općinskog Vijeća: Slavko Starčević (ime, prezime i potpis)
Izvođač ovog prostornog plana s izvornikom odobrava: (ime, prezime i potpis)	Pečat nadležnog upravnog tijela:

