

PRIMORSKO-GORANSKA ŽUPANIJA
URBANISTIČKI PLAN UREĐENJA NASELJA FUŽINE
NA1-1 (UPU 1)


PROMETNA, ULIČNA I KOMUNALNA INFRASTRUKTURNA MREŽA
PROMET
Kartografski prikaz br. 2.A MJ 1 : 2 000

GRANICE
OSTALE GRANICE

PROMET
GRANICA OBUHVATA URBANISTIČKOG PLANA UREĐENJA
GLAVNA MJESNA ULICA
SABIRNA ULICA
OSTALE ULICE
RUBNJAK
JAVNO ZELENILO UZ PROMETNICE
MOST
AUTOBUSNO STAJALIŠTE
JAVNO PARKIRALIŠTE
JAVNA GARAŽA
PJEŠAČKE POVRŠINE
TRG
KOLNO-PJEŠAČKE POVRŠINE
OZNAKA PRESJeka CESTE

Korištenje voda
VODNE POVRŠINE
vodotok
VODNE POVRŠINE
bujnični tok

POPREČNI PRESJECI CESTA NASELJA FUŽINE

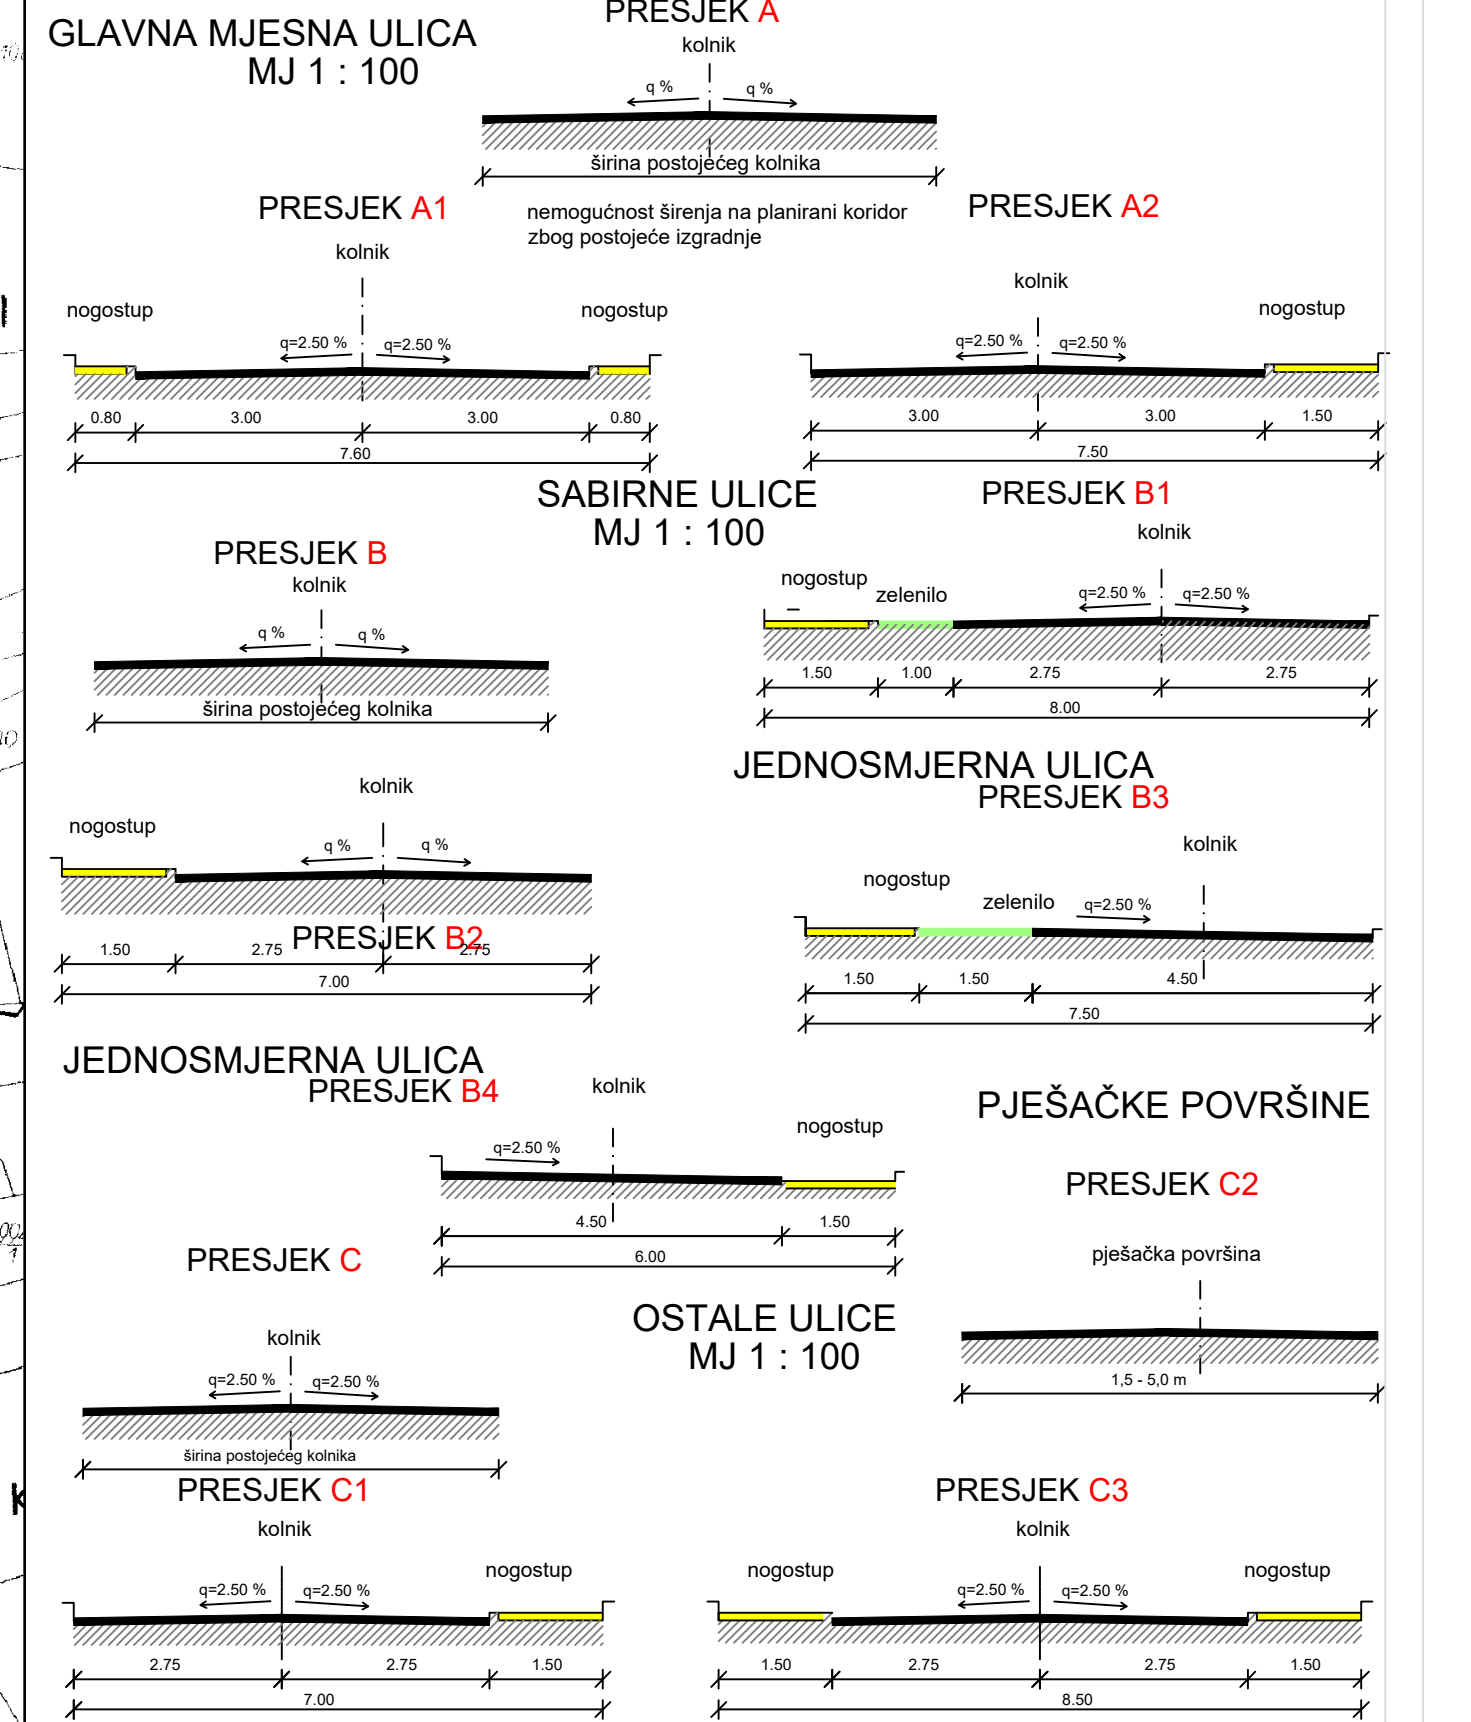

Županija PRIMORSKO-GORANSKA	
Općina OPĆINA FUŽINE	
Naziv prostornog plana: Urbanistički plan uređenja naselja Fužine NA1-1 (UPU1)	
Naziv kartografskog prikaza: PROMETNA, ULIČNA I KOMUNALNA INFRASTRUKTURNA MREŽA - PROMET	
Broj kartografskog prikaza: 2.A	Mjerilo kartografskog prikaza: 1:2000
Odluka o izradi urbanističkog plana	
Sl. novine Op. Fužine br. 05/20	Odluka predstavničkog tijela o donošenju plana
Javna rasprava (datum objave): 14.03.2021. ar. an. 01.02.2021.	Službene novine OF br. 02/21 od 02.04.2021.
Novi List od 02.02.2021.	Javni uvid održan od: 08.02.2021. do: 10.02.2021.
Pečat upravnog tijela odgovornog za provođenje javne rasprave:	Odgovorna osoba za provođenje javne rasprave:
	David Bregovac (ime, prezime i potpis)
Suglasnost na plan prema članku 109. Zakona o prostornom uređenju ("Narodne novine" br. 153/13, 65/17, 114/18, 39/19, 99/19) broj suglasnosti KLASA: datum:	
Pravna osoba koja je izradila plan: PLAN2	
PLAN 21 d.o.o., Prolaz Marije K. Kozulić 4, 51000 Rijeka	Odgovorna osoba:
Pečat pravne osobe koja je izradila plan:	BOJAN BILIĆ, dipl.ing.arh. (ime, prezime i potpis)
Odgovorni voditelj izrade prostornog plana: BOJAN BILIĆ, dipl.ing.arh. - ovlašten arhitekt - urbanist	
Stručni tim u izradi plana: Glavni inženjer: 1. BOJAN BILIĆ, dipl.ing.arh. 2. DALIBOR ČIKOVIĆ, mag.ing.aedif. 3. ANA BURBEK KUGA, dipl.ing.arh. 3. ANJA MAGLIĆ, mag.ing.aedif.	
Pečat predstavničkog tijela: Predsjednik Općinskog Vijeća: Slavko Starčević (ime, prezime i potpis)	
Izjava o suglasnosti ovog prostornog plana s izvornikom ovjerava: Pečat nadležnog upravnog tijela:	
(ime, prezime i potpis)	