


PRIMORSKO-GORANSKA ŽUPANIJA
URBANISTIČKI PLAN UREĐENJA NASELJA FUŽINE
 NA1-1 (UPU 1)

PROMETNA, ULIČNA I KOMUNALNA INFRASTRUKTURNA MREŽA
 Energetski sustav
 1:2000
 M 1 - 2.000

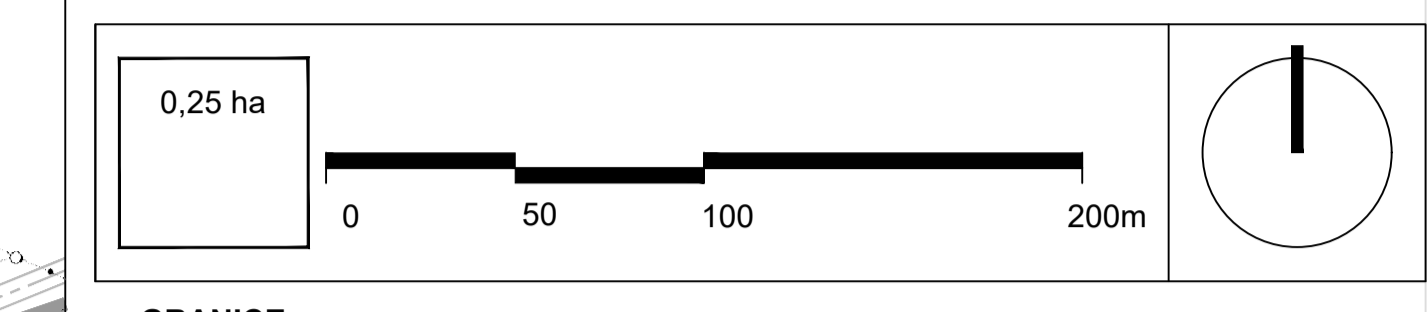

- GRANICE**
 OSTALE GRANICE
- GRANICA OBUHVATA URBANISTIČKOG PLANA UREĐENJA
- NAMJENA POVRŠINA**
 Razvoj i uređenje naselja
- STAMBENA NAMJENA
 - MJEŠOVITA NAMJENA
 pretežito stambena - M1, pretežito poslovna - M2, pretežito stambena - M3
 - JAVNA I DRUŠTVENA NAMJENA
 upravna - D1, socijalna - D2, zdravstvena - D3, predškolska - D4, školska - D5, kulturna - DK, vjerska - DV, vatrogasno društvo - D6
 - GOSPODARSKA NAMJENA - POSLOVNA
 pretežito uslužna - K1, pretežito trgovačka - K2
 - UGOSTITELJSKO-TURISTIČKA NAMJENA - hotel - T1, kamp - glamping - T3
 - SPORTSKO-REKREACIJSKA NAMJENA
 sport - R1, rekreacija - R2
 - JAVNE ZELENE POVRŠINE
 javni park - Z1, igralište - Z2, mješiti trg - Z3
 - ZASTITNE ZELENE POVRŠINE
 - POVRŠINE INFRASTRUKTURNIH SUSTAVA

- PROMET**
- GLAVNA MJESNA ULICA
 - SABIRNA ULICA
 - OSTALE ULICE
 - MOST
 - AUTOBUSNO STAJALIŠTE
 - JAVNO PARKIRALIŠTE
 - JAVNA GARAŽA
- Korištenje voda**
- VODNE POVRŠINE
 vodotok
 - VODNE POVRŠINE
 bujinski tok
- INFRASTRUKTURNI SUSTAVI I MREŽE**
 PROZVODNJA I CJEVNI TRANSPORT NAFTE I PLINA
- LOKALNI PLINOVOD
- ELEKTROENERGETIKA**
- TRAFOSTANICA 10 kV
 - DALEKOVOD 110 kV
 - NADZEMNI VOD 35 kV
 - NADZEMNI VOD 35 kV - predviđen za prelaganje
 - DALEKOVOD 20 kV
 - DALEKOVOD 20 kV - predviđen za prelaganje
 - KABEL 35 kV
 - KABEL 20 kV
 - KABEL 20 kV - ukidanje

- PJEŠAČKE POVRŠINE**
- TRG
 - KOLNIČKO-PJEŠAČKE POVRŠINE

Županija PRIMORSKO-GORANSKA	
Općina OPĆINA FUŽINE	
Naziv prostornog plana: Urbanistički plan uređenja naselja Fužine NA1-1 (UPU1)	
Naziv kartografskog prikaza: PROMETNA, ULIČNA I KOMUNALNA INFRASTRUKTURNA MREŽA - ENERGETSKI SUSTAV	
Broj kartografskog prikaza: 2 C	Mjerilo kartografskog prikaza: 1:2000
Opisnik o izradi urbanističkog plana	Opisnik predstavnosti tijela o donošenju plana
Sl. novine Op. Fužine br. 05/20	Službene novine Op. Fužine br. 02/21 od 02.04.2021.
Javna rasprava (datum objave): Mogućnosti: od 08.01.2021. do 08.02.2021. Novi List od 02.02.2021.	Javni uvid odbran: od 08.02.2021. do 19.03.2021.
Pečat upravnog tijela odgovornog za provođenje javne rasprave:	Odgovorna osoba za provođenje javne rasprave:
	David Brgovac (ime, prezime i potpis)
Suglasnost na plan prema članku 109. Zakona o prostornom uređenju (Narodne novine, br. 153/13, 69/17, 114/18, 39/19, 96/19) koji suglasnost nije dao:	
Pravna osoba koja je izradila plan:	
PLAN 21 d.o.o., Prolaz Marije K. Kozulić 4, 51000 Rijeka	PLAN 21
Pečat pravne osobe koja je izradila plan:	Odgovorna osoba:
	BOJAN BILIĆ, dipl.ing.arch. (ime, prezime i potpis)
Odgovorni vođa(ij) izrade prostornog plana:	
BOJAN BILIĆ, dipl.ing.arch. - ovlašten arhitekt - urbanist	
Sudrugi tim u izradi plana:	
1. BOJAN BILIĆ, dipl.ing.arch.	2. DALIBOR ČIHOVIĆ, mag.ing.šedif.
2. ANA BURBARK NIČIĆ, dipl.ing.arch.	3. HROVDE STROJČIĆ, dipl.inž.
3. ANJA MAGLIĆA, mag.ing.šedif.	3. SANJA ŽLOH, dipl.šedif.
Pečat predstavničkog tijela:	Predsjednik Općinskog vijeća:
	Slavko Starčević (ime, prezime i potpis)
Istovjetnost ovog prostornog plana s izvornikom odobrava:	Pečat nadležnog upravnog tijela:
(ime, prezime i potpis)	

