


PRIMORSKO-GORANSKA ŽUPANIJA
URBANISTIČKI PLAN UREĐENJA NASELJA FUŽINE
 NA1-1 (UPU 1)

PROMETNA, ULIČNA I KOMUNALNA INFRASTRUKTURNA MREŽA
 Vodnogospodarski sustav
 Kartografski prikaz br. 2/2
 M1:1, 2:2021

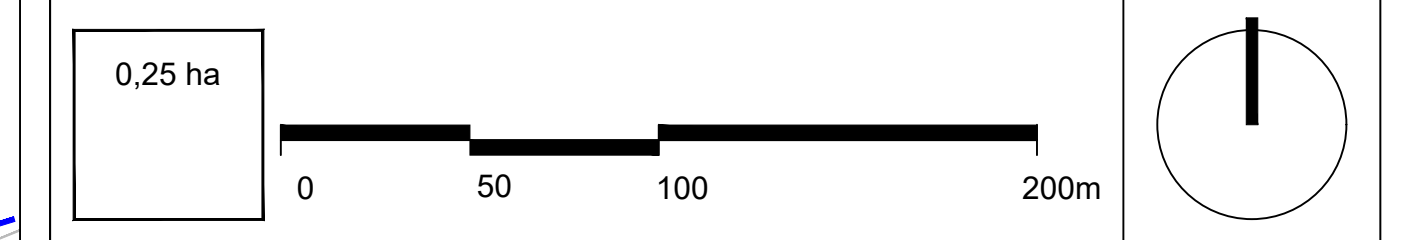

GRANICE
 OSTALE GRANICE

GRANICA OBUHVATA URBANISTIČKOG PLANA UREĐENJA

NAMJENA POVRŠINA
 Razvoj i uređenje naselja

- STAMBENA NAMJENA
- MJESOVITA NAMJENA
pretežito stambena - M1, pretežito poslovna - M2, pretežito stambena - M3
- JAVNA I DRUŠTVENA NAMJENA
upravna - D1, socijalna - D2, zdravstvena - D3, predškolska - D4, školska - D5, kulturna - D6, vjerska - D7, vrtoglasno društvo - D8
- GOSPODARSKA NAMJENA - POSLOVNA
pretežito uslužna - K1, pretežito trgovačka - K2
- UGOSTITELJSKO-TURISTIČKA NAMJENA - hotel T1, kamp - glamping T3
- SPORTSKO-REKREACIJSKA NAMJENA
sport - R1, rekreacija - R2
- JAVNE ZELENE POVRŠINE
javni park - Z1, igralište - Z2, mjesni trg - Z3
- ZAŠTITNE ZELENE POVRŠINE
- POVRŠINE INFRASTRUKTURNIH SUSTAVA

PROMET

- GLAVNA MJESNA ULICA
- SABIRNA ULICA
- OSTALE ULICE
- MOST
- AUTOBUSNO STAJALIŠTE
- JAVNO PARKIRALIŠTE
- JAVNA GARAŽA
- PJEŠAČKE POVRŠINE
- TRG
- KOLNO-PJEŠAČKE POVRŠINE
- PROMET NA JEZERU
- LUKA / PRISTANIŠTE

Korištenje voda

- VODNE POVRŠINE
vodotok
- VODNE POVRŠINE
bojni tok
- AKUMULACIJA HIDROELEKTRANE
- HIDROTEHNIČKI TUNEL
- GRANICA INUNDACUSKOG PODRUČJA KAO GRANICA VODNOG DOBRA (VD)
- GRANICA INUNDACUSKOG PODRUČJA KAO GRANICA JAVNOG VODNOG DOBRA (JV(D))

INFRASTRUKTURNI SUSTAVI I MREŽE
 VODNOGOSPODARSKI SUSTAV - VODOOPSKRBA

- MAGISTRALNI VODOOPSKRBNI CJEVOVOD
- VODOVOD VRELO - FUŽINE
- OSTALI VODOOPSKRBNI CJEVOVODI
- TLAČNI VODOVOD
- VODOSPREMA
- CRPNA STANICA
- ZASUNSKO OKNO

ODVODNJA OTPADNIH VODA

- GLAVNI ODVODNI KANAL (KOLEKTOR)
- OSTALI ODVODNI KANALI
- CRPNA STANICA
- UREĐAJ ZA PROCJECAVANJE OTPADNIH VODA

Županija PRIMORSKO-GORANSKA

Općina **OPĆINA FUŽINE**

Naziv prostornog plana: **Urbanistički plan uređenja naselja Fužine NA1-1 (UPU1)**

Naziv kartografskog prikaza: **PROMETNA, ULIČNA I KOMUNALNA INFRASTRUKTURNA MREŽA - VODNOGOSPODARSKI SUSTAV**

Broj kartografskog prikaza: 2/D Mjerilo kartografskog prikaza: 1:2000

Odluka o izradi urbanističkog plana

Službene novine OF br. 02/21 od 02.04.2021.

Javna rasprava (datum objave):

od: 08.02.2021. do: 10.03.2021.

Novi List od: 02.02.2021.

Pečat upravnog tijela odgovornog za provođenje javne rasprave:

David Bregovac (ime, prezime i potpis)

Suglasnost na plan prema članku 109. Zakona o prostornom uređenju ("Narodne novine" br. 153/13, 65/17, 114/18, 30/19, 98/19) datum:

Pravna osoba koja je izradila plan:

PLAN 21 d.o.o., Prolaz Marije K. Kozulić 4, 51000 Rijeka

Pečat pravne osobe koja je izradila plan:

BOJAN BILIĆ, dipl.ing.arh. (ime, prezime i potpis)

Odgovorni voditelj izrade prostornog plana:

BOJAN BILIĆ, dipl.ing.arh. - ovlašten arhitekt - urbanist

Službeni list izradila:

1. BOJAN BILIĆ, dipl.ing.arh. 2. DALIBOR ČIKOVIĆ, mag.ing.aedif.

3. ANJA BUREK KUGA, dipl.ing.arh. 2. HRVOJE STRČIĆ, dipl.iur.

3. ANJA MAGLIĆ, mag.ing.aedif. 3. SANJA ZLOH, dipl.oec.

Pečat predstavničkog tijela:

Predsjednik Općinskog Vijeća:

Slavko Starčević (ime, prezime i potpis)

Izvođač ovog prostornog plana s izvornikom odobrava:

Pečat nadležnog upravnog tijela:

(ime, prezime i potpis)

