


PRIMORSKO-GORANSKA ŽUPANIJA  
URBANISTIČKI PLAN UREĐENJA NASELJA FUŽINE  
NA1-1 (UPU 1)

UVJETI KORIŠTENJA I ZAŠTITE POVRŠINA  
Područje posebnih ograničenja u korištenju  
Kartografski prikaz br. 3.B  
MAJ 1 - 2020

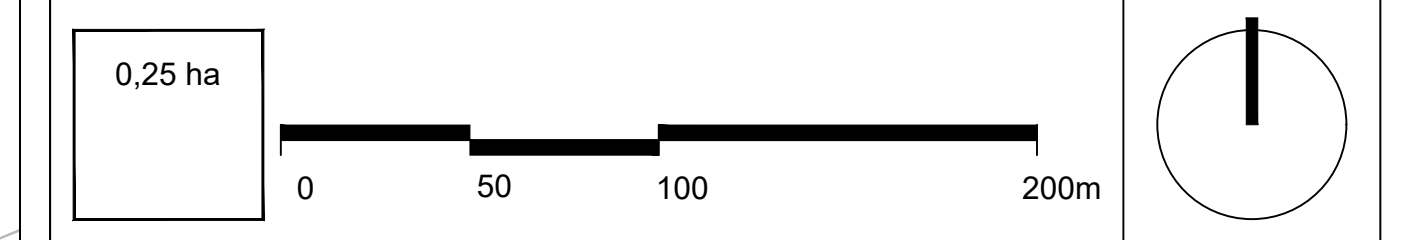

- GRANICE**  
Ostale granice
- GRANICA OBUHIJATA URBANISTIČKOG PLANA UREĐENJA
- UVJETI KORIŠTENJA I ZAŠTITE PROSTORA**  
PODRUČJA POSEBNIH OGRANIČENJA U KORIŠTENJU  
Krajobraz
- VRJEDNI DIJELOVI NASELJA - točke i potezi kompozicijskih, panoramskih i vizurnih vrijednosti
  - OSOBITO VRJEDAN PREDJEL - kultivirani krajobraz (1 - Park Franje Račkog, 2 - obronak Kolibica uz vodotok Ličanke, 3 - potez zapadno od brane Bajer, 4 - potez uz istočnu obalu Jezera Bajer, 5 - Park Gorica)
  - PODRUČJE UNUTAR KOJEG JE PREMA čl. 37. ZAKONA O ŠUMAMA (NN 140/05 i 82/06) POTREBNO ZATRAŽITI UTVRĐIVANJE POSEBNIH UVJETA GRADNJA
- Tlo**
- II GEOTEHNIČKA KATEGORIJA - ZONA PALEOZOJSKIH KLASTIČNIH STUJENA
  - IVA GEOTEHNIČKA KATEGORIJA - ZONA FLUVIOGLACIJALNIH NAPLAVINA
- PODRUČJA POSEBNIH UVJETA KORIŠTENJA**  
Vode
- VODOTOK (II. kategorija)
  - VODNE POVRŠINE - vodotok
  - VODNE POVRŠINE - bujični tok
  - POPLAVNO PODRUČJE KOD INCIDENTNIH SITUACIJA (RUŠENJA BRANE)
  - POPLAVNO PODRUČJE USLJED NEDOVOLJNOG KAPACITETA KORITA VODOTOKA SREDNJE VJEROVATNOSTI POJAVLJIVANJA
  - VODOZAŠTITNO PODRUČJE
  - PODRUČJE ZA KOJE JE PREMA ODREDBAMA ZAKONA O VODAMA (NN 66/19) PRIMJENJUJU ZABRANE I OGRANIČENJA
- Zaštita i spašavanje**
- LOKACIJA SIRENE ZA UZBUJIVANJE I OBAVJEŠTAVANJE (vatrogasno društvo)
  - PROMETNICE KOJIMA JE MOGUĆ PRIVEZOZ OPASNIH TVARI I MJESTA NAJVEĆEG UGROZA
  - PROMETNICE ZA EVAKUACIJU I IZVANREDNIM UVJETIMA
  - LOKACIJE POGodne ZA EVAKUIRANJE LJUDI VAN ZONE ZARUŠAVANJA
  - LOKACIJE POGodne ZA PRIVREMNO ODLAGANJE MATERIJALA OD URUŠAVANJA
- NAMJENA POVRŠINA**  
Razvoj i uređenje naselja
- STAMBENA NAMJENA
  - MJEŠOVITA NAMJENA - pretežito stambena - M1, pretežito poslovna - M2, pretežito stambena - M3
  - JAVNA I DRUŠTVENA NAMJENA - upravna - D1, socijalna - D2, zdravstvena - D3, predškolska - D4, školska - D5, kultura - D6, vjerska - D7, vatrogasno društvo - D8
  - GOSPODARSKA NAMJENA - POSLOVNA - pretežito uslužna - K1, pretežito trgovačka - K2
  - UGOSTITELJSKO-TURISTIČKA NAMJENA - hotel T1, kamp- glamping T3
  - SPORTSKO-REKREACIJSKA NAMJENA - sport - R1, rekreacija - R2
  - JAVNE ZELENE POVRŠINE - javni park - Z1, igralište - Z2, mjesni trg - Z3
  - ZAŠTITNE ZELENE POVRŠINE
  - POVRŠINE INFRASTRUKTURNIH SUSTAVA
  - VODNE POVRŠINE - vodotoci
  - VODNE POVRŠINE - bujični tok
- PROMET**
- GLAVNA MJESNA ULICA
  - SABIRNA ULICA
  - OSTALE ULICE
  - AUTOBUSNO STAJALIŠTE
  - JAVNO PARKIRALIŠTE
  - PJEŠAČKE POVRŠINE
  - KOLNJO-PJEŠAČKE POVRŠINE
  - TRG

Županija PRIMORSKO-GORANSKA	
Općina OPĆINA FUŽINE	
Naziv prostornog plana: Urbanistički plan uređenja naselja Fužine NA1-1 (UPU1)	
Naziv kartografskog prikaza: UVJETI KORIŠTENJA, UREĐENJA I ZAŠTITE POVRŠINA Područje posebnih ograničenja u korištenju	
Broj kartografskog prikaza: 3.B	Mjerilo kartografskog prikaza: 1:2000
Odluka o izradi urbanističkog plana	
Sl. novine Op. Fužine br. 05/20	Odluka predstavničkog tijela o donošenju plana
Javna rasprava (datum objave): KROPILOI: 01.01.2021. Novi List od 02.02.2021.	Službene novine OF br. 02/21 od 02.04.2021.
Pečat upravnog tijela odgovornog za provođenje javne rasprave:	Odgovorna osoba za provođenje javne rasprave: <b>David Bregovac</b> (ime, prezime i potpis)
Suglasnost na plan prema članku 109. Zakona o prostornom uređenju ("Narodne novine" br. 153/13, 65/17, 114/18, 30/19, 98/19) broj suglasnosti: KLASA: datum:	
Pravna osoba koja je izradila plan: <b>PLAN 21 d.o.o., Prolaz Marije K. Kozulić 4, 51000 Rijeka</b>	
Pečat pravne osobe koja je izradila plan:	Odgovorna osoba: <b>BOJAN BILIĆ, dipl.ing.arh.</b> (ime, prezime i potpis)
Odgovorni voditelj izrade prostornog plana: <b>BOJAN BILIĆ, dipl.ing.arh. - ovlašten arhitekt - urbanist</b>	
Sudjelnici u izradi plana:	
1. BOJAN BILIĆ, dipl.ing.arh.	1. DALIBOR ČIKOVIĆ, mag.ing.edif.
2. ANA BUREK KUGA, dipl.ing.arh.	2. HRVOJE STRČIĆ, dipl.tur.
3. ANJA MAGLIĆA, mag.ing.edif.	3. SANJA ZLOH, dipl.pec.
	4. LOVRO MATKOVIĆ, dipl.ing.et.
Pečat predstavničkog tijela:	Predsjednik Općinskog Vijeća: <b>Slavko Starčević</b> (ime, prezime i potpis)
Izvođač ovog prostornog plana s izvornikom odobrava: (ime, prezime i potpis)	Pečat nadležnog upravnog tijela:

