

**TUMAČ:**

**GRANICE:**

- Territorijalne i statističke granice
- GRANICA OPĆINE
- GRANICA NASELJA
- Ostale granice
- GRADEVINSKO PODRUČJE - IZGRAĐENI DIO
- GRADEVINSKO PODRUČJE - NEIZGRAĐENI DIO
- OBUHVAAT PROSTORNOG PLANA UREĐENJA
- PROSTORI / POVRŠINE ZA RAZVOJ I UREĐENJE
- Razvoj i uređenje prostora / površina naselja
- GRADEVINSKO PODRUČJE NASELJA
- Razvoj i uređenje prostora / površina izvan naselja
- POVRŠINA ZA ISKORIŠTAVANJE MINERALNIH SIROVINA kamenolom "Benkovač Fužinski" - E2
- GOSPODARSKA NAMJENA - POSLOVNA - K1
- GOSPODARSKA NAMJENA - PROIZVODNA - I1 reciklažno dvorište - RD
- UGOSTITELJSKO TURISTIČKA NAMJENA turističko naselje - T2, kamp - T3
- GROBLJE
- POVRŠINE INFRASTRUKTURNIH SUSTAVA OHE Fužine - IS2, RHE Lepenice - IS3, elektrovođeno postrojenje - IS4, TS 110kV - IS6, proširivač - IS7, luka "Zapornica" - IS8, luka "Vrelo" - IS9, utovarno-istovarno plato "Fužine 1" - IS10
- Izgradnja izvan građevinskog područja
- Grđevinsko zemljište sportsko-rekreativne namjene - sportsko rekreativne građevine (GZ-R1/R2/R4/R6/R7/R8, GZ-BV)
- Grđevinsko zemljište specifične namjene društvenih djelatnosti - građevine specifičnih društvenih djelatnosti - sakralna građevina
- IZLETIŠTE - Iz1, Iz2
- Grđevine seoskog turizma - GST
- Objekt uz ulaz u špilju Vrelo
- Rekreativna građevina uz jezero
- TEMATSKI PARK - TP1, TP2, TP3
- Pojljoprivredno tlo isključivo osnovne namjene**
- VRIJEDNO OBRADIVO TLO
- OSTALA OBRADIVA TLA
- Šuma isključivo osnovne namjene**
- GOSPODARSKA ŠUMA
- ZAŠTITNA ŠUMA
- ŠUMA POSEBNE NAMJENE
- Ostalo poljoprivredno tlo, šume i šumsko zemljište**
- OSTALO POLJOPRIVREDNO TLO, ŠUME I ŠUMSKO ZEMLJIŠTE
- Vodne površine**
- AKUMULACIJSKA JEZERA
- VODOTOCI

**PROMET**


- Cestovni promet**
- autocesta
- državne ceste
- županijske ceste
- lokalne ceste
- ostale ceste (nerazvrstane)
- tunel
- most
- raskrižje cesta izvan razine
- benzinska postaja
- Željeznički promet**
- ŽELJEZNIČKA PRUGA za međunarodni promet
- ŽELJEZNIČKA PRUGA ZA POSEBNI PROMET (industrijski kolosijek)
- TUNEL
- MOST
- PUTNIČKI MEĐUMJESNI KOLODZOR
- CESTOVNI PRIJELAZ U JEDNOJ RAZINI
- Promet na jezeru**
- LUKA / PRISTANIŠTE
- PLOVNI PUT
- PLAŽA (UP1-UP4)

**POŠTA I TELEKOMUNIKACIJE**

- POŠTA
- JEDINICA POŠTANSKE MREŽE
- Telekomunikacije
- Vodovi i kanali fiksnih komunikacija
- MEDUNARODNI TK KABEL (I. RAZINE)
- MAGISTRALNI TK KABEL (II. RAZINE)
- Pokretne komunikacije
- RADIO RELEJNA POSTAJA
- PODRUČJA PLANIRANIH ZONA ELEKTRONIČKE KOMUNIKACIJSKE INFRASTRUKTURE ZA SMJEŠTAJ SAMOSTOJEĆIH ANTENSKIH STUPOVA U RADIJUSU 500m i 2000m
- POLOŽAJI POSTOJEĆIH AKTIVNIH SAMOSTOJEĆIH ANTENSKIH STUPOVA U RADIJUSU 100m
- Radio i TV sustav veza
- RADIJSKI KORIDOR
- TV ODAŠILJAČ

**SUSTAV SADRŽAJA JAVNIH FUNKCIJA**

- Područna i državna uprava i samouprava
- POLICIJSKA POSTAJA
- Predškolsko i školsko obrazovanje
- DJEČJI VRTIĆ
- OSNOVNA ŠKOLA
- PODRUČNA OSNOVNA ŠKOLA
- DJEČJE IGRALIŠTE
- ŠPORTSKA DVORANA
- Zdravstvo i socijalna skrb
- AMBULANTA
- LJEKARNA
- DOM UMIROVLENJENIKA
- ORGANIZCIJA SOCIJALNE ZAŠTITE
- Kultura
- ZADRUŽNI DOM
- KNJIŽNICA I ČITAONICA
- DOM KULTURE
- MUZEJ
- GALERIJA
- Udruge i društva
- KULTURNO-UMJETNIČKO DRUŠTVO
- DOBROVOLJNO VATROGAŠNO DRUŠTVO
- Sportski objekti
- IGRALIŠTA

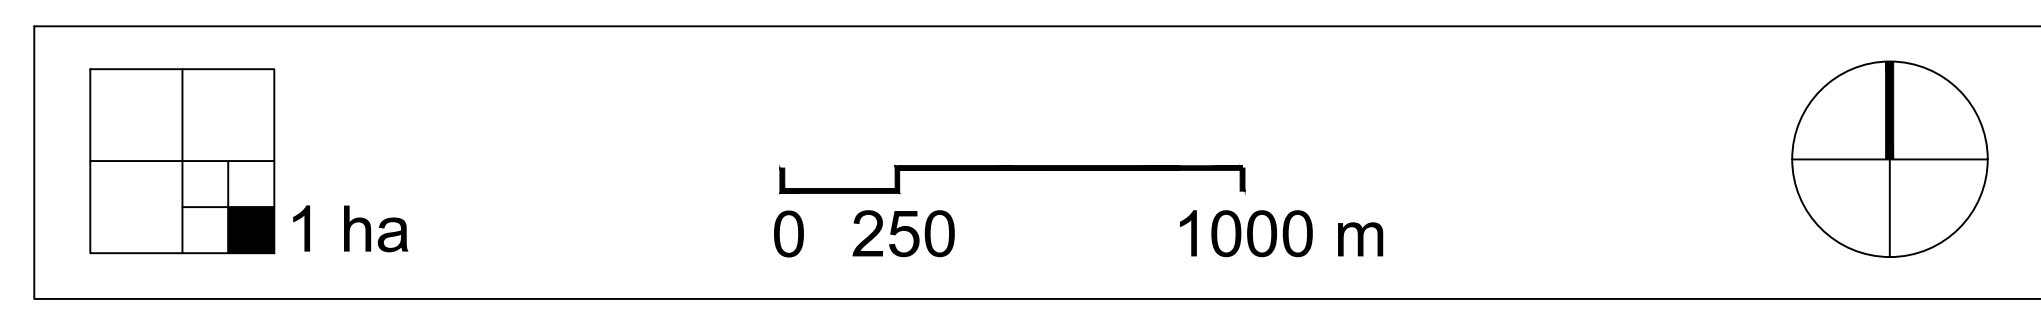

**PRIMORSKO-GORANSKA ŽUPANIJA**  
**VIII. IZMJENE I DOPUNE**  
**PROSTORNOG PLANA UREĐENJA**  
**OPĆINE FUŽINE**  
**KORIŠTENJE I NAMJENA POVRŠINA**

1:25000	
Županija	PRIMORSKO-GORANSKA
Općina	OPĆINA FUŽINE
Naziv prostornog plana: VIII. Izmjene i dopune Prostornog plana uređenja Općine Fužine	
Faza: Prijedlog plana za javnu raspravu	
Naziv kartografskog prikaza: KORIŠTENJE I NAMJENA POVRŠINA	
Broj kartografskog prikaza: 1	Mjerilo kartografskog prikaza: 1:25000
Odluka o izradi prostornog plana SN Općine Fužine br. 01/22, od 25. siječnja 2022.	Odluka predstavničkog tijela o donošenju plana
Javna rasprava (datum objave): Sl. str. MPUGIDI, Sl. str. OF. 06. svibnja 2022. Novi List. 07. svibnja 2022.	Javni uvid održan od: 16. svibnja 2022. do: 31. svibnja 2022.
Pečat upravnog tijela odgovornog za provođenje javne rasprave:	
David Bregovac (ime, prezime i potpis)	
Suglasnost na plan prema članku 108. Zakona o prostornom uređenju ("Narodne novine" br. 153/13, 65/17, 114/18, 39/19, 98/19) broj suglasnosti: KLASA:	
Pravna osoba koja je izradila plan:	
PLAN 21 d.o.o., Prolaz Marije K. Kozulić 4, 51000 Rijeka	
Pečat pravne osobe koja je izradila plan:	Odgovorna osoba:
BOJAN BILIĆ, dipl.ing.arh. (ime, prezime i potpis)	
Odgovorni voditelj izrade prostornog plana: BOJAN BILIĆ, dipl.ing.arh. - ovlašten arhitekt - urbanist	
Stručni tim u izradi plana:	
1. BOJAN BILIĆ, dipl.ing.arh.	1. DALIBOR ČIKOVIĆ, mag.ing.aedif.
2. ANA ĐURBEK-KUGA, dipl.ing.arh.	
3. ANJA MAGLICA, mag.ing.aedif.	
4. LANA BUHA, mag.ing.aedif.	
Pečat predstavničkog tijela:	Predsjednik predstavničkog tijela:
Valentin Crjenko (ime, prezime i potpis)	
Istovjetnost ovog prostornog plana s izvornikom ovjerava:	Pečat nadležnog upravnog tijela:
(ime, prezime i potpis)	