

TUMAČ:

GRANICE
Teritorijalne i statističke granice

— granica općine

Ostale granice

--- obuhvat prostornog plana

PROSTORI / POVRŠINE ZA RAZVOJ I UREĐENJE

■ zgrađeno ■ neizgrađeno
građevinsko područje naselja i površina izvan naselja za izdvojene namjene

VODNOGOSPODARSKI SUSTAV
SUSTAV VODOOPSKRBE I ODVODNJE

Korištenje voda

Vodoopskrba

post. plan. ■ vodozahvat / vodocprilište

■ vodosprema

□ prekidna komora

post. plan. ■ uređaj za pripremu pitke vode

⊕ crpna stanica

— magistralni vodoopskrbni cjevovod

— tlačni magistralni vodoopskrbni cjevovod

— ostali tlačni vodoopskrbni cjevovod

— ostali vodoopskrbni cjevovod

Korištenje voda

post. plan. ■ akumulacija za hidroelektranu, obranu od poplava i rekreaciju

■ akumulacija hidroelektrane - tunel

Odvodnja otpadnih voda

post. plan. ■ uređaj za pročišćavanje

● isпуст


⊕ crpna stanica

— glavni dovodni kanal

Sustav uređenja vodotoka i voda

— vodotoci

⊕ ponori

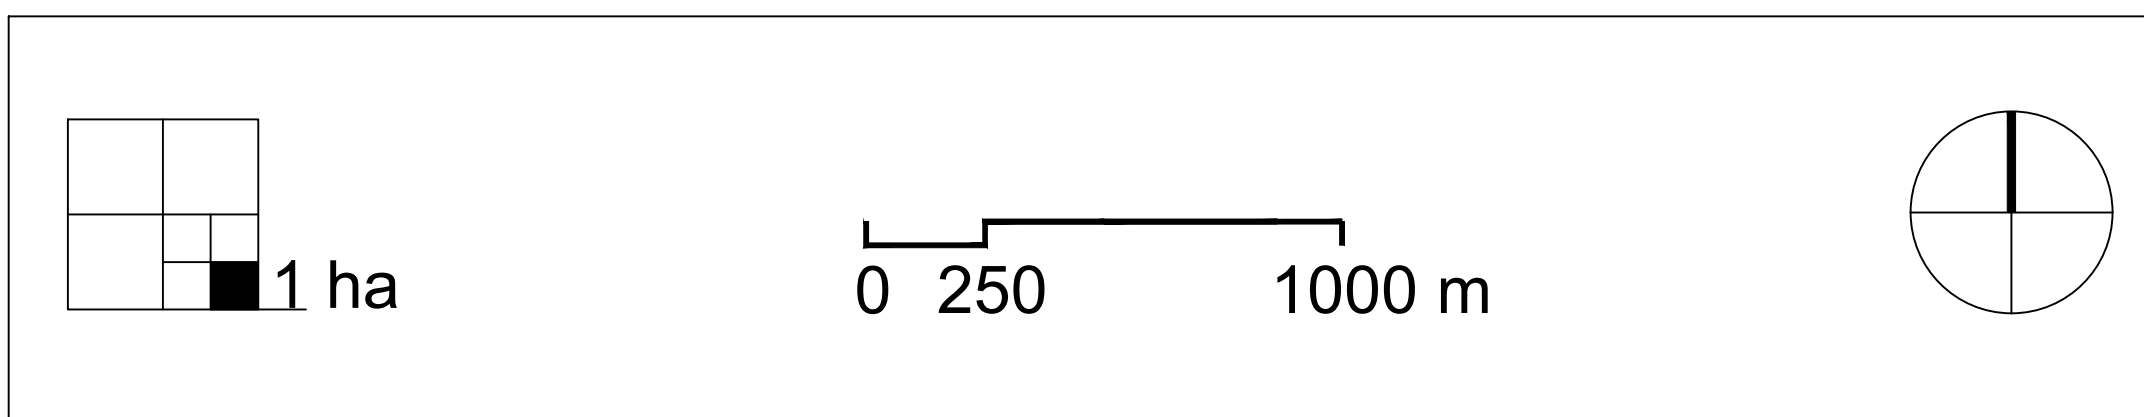

PRIMORSKO-GORANSKA ŽUPANIJA
VIII. IZMJENE I DOPUNE
PROSTORNOG PLANA UREĐENJA
OPĆINE FUŽINE

INFRASTRUKTURNI SUSTAVI I MREŽE
VODNOGOSPODARSKI SUSTAV
2B
1:25000

Županija	PRIMORSKO-GORANSKA
Općina	OPĆINA FUŽINE
Naziv prostornog plana: VIII. Izmjene i dopune Prostornog plana uređenja Općine Fužine	
Faza: Prijedlog plana za javnu raspravu	
Naziv kartografskog prikaza: INFRASTRUKTURNI SUSTAVI I MREŽE - VODNOGOSPODARSKI SUSTAV	
Broj kartografskog prikaza: 2B	Mjerilo kartografskog prikaza: 1:25000
Odluka o izradi prostornog plana SN Općine Fužine br. 01/22, od 25. siječnja 2022.	Odluka predstavničkog tijela o donošenju plana
Javna rasprava (datum objave): Sl. str. MPUGIDI, Sl. str. OF, 06. svibnja 2022. Novi List, 07. svibnja 2022.	Javni uvid održan od: 16. svibnja 2022. do: 31. svibnja 2022.
Pečat upravnog tijela odgovornog za provođenje javne rasprave:	Odgovorna osoba za provođenje javne rasprave: David Bregovac (ime, prezime i potpis)
Suglasnost na plan prema članku 107. Zakona o prostornom uređenju ("Narodne novine" br. 153/13, 65/17, 114/18, 39/19, 98/19) broj suglasnosti KLASA: datum:	
Pravna osoba koja je izradila plan: PLAN2	
PLAN 21 d.o.o., Prolaz Marije K. Kozulić 4, 51000 Rijeka	Odgovorna osoba: BOJAN BILIĆ, dipl.ing.arh. (ime, prezime i potpis)
Odgovorni voditelj izrade prostornog plana: BOJAN BILIĆ, dipl.ing.arh. - ovlašten arhitekt - urbanist	
Stručni tim u izradi plana: 1. BOJAN BILIĆ, dipl.ing.arh. 2. ANA ĐURĐEK-KUGA, dipl.ing.arh. 3. ANJA MAGLICA, mag.ing.aedif. 4. LANA BUHA, mag.ing.aedif.	
1. DALIBOR ČIKOVIĆ, mag.ing.aedif.	
Pečat predstavničkog tijela:	Predsjednik predstavničkog tijela: Valentin Crjenko (ime, prezime i potpis)
Istovjetnost ovog prostornog plana s izvornikom ovjerava:	Pečat nadležnog upravnog tijela: (ime, prezime i potpis)