

TUMAČ:
GRANICE
 Teritorijalne i statističke granice
 granica općine

Ostale granice
 obuhvat prostornog plana

PROSTORI / POVRŠINE ZA RAZVOJ I UREĐENJE
 građevinsko područje naselja i površina izvan naselja za izdvojene namjene

UVJETI KORIŠTENJA
 Područja posebnih uvjeta korištenja

Područja prirodnog i kultiviranog (stvoreno) krajobraza predložena za zaštitu

jezero "Lepenica" i jezero "Bajer" s okolnim područjem

- vodotok Ličanka (ZK₁)
 - vršno područje Burnog Bitoraja (ZK₂)
 - dio Omladinskog (Lokvarskog) jezera (ZK₃)


špilja Vrelo

Vodne površine
 postojede planirano
 AKUMULACIJSKA JEZERA

Područje ekološke mreže
 Područje očuvanja značajno za ptice (POP)

HR1000019 Gorski kotar i sjeverna Lika

Područje očuvanja značajno za vrste i stanišne tipove (POVS)
 HR5000019 Gorski kotar i sjeverna Lika
 HR2001042 Lič polje
 HR2001353 Lokve-Sunger-Fužine

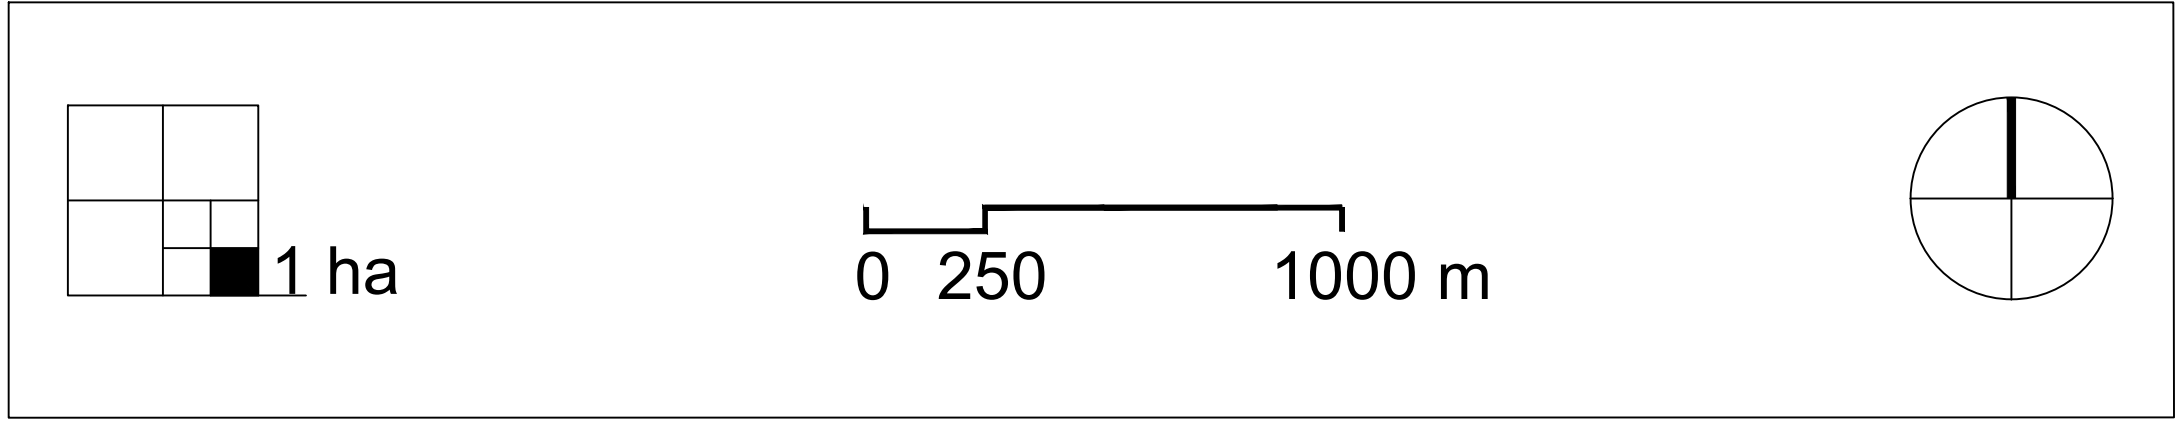

Arheološka baština
 arheološki pojedinačni lokalitet - kopneni
 1. "STARI LIČ"; 1.1. MAGDALENICA; 1.2. GRADINA; 1.3. SV. IVAN; 1.4. CRKVA MAJKE BOŽJE SNJEŽNE; 2.1. PREHISTORIJSKO NALAZIŠTE-VRATA

Povijesna graditeljska cjelina

gradska naselja
 1. FUŽINE
 seoska naselja
 1. SLAVICA
 2. LIČ

Povijesni sklop i građevina

civilna građevina
 1. KUĆA SVRLJUGA
 2. KUĆA SABLIC - EMILI
 sakralna građevina
 1. Župna crkva Sv. Anton Padovanski
 2. Župna crkva Sv. Jurja
 3. Crkva Majka Božja Lurdska

PRIMORSKO-GORANSKA ŽUPANIJA
VIII. IZMJENE I DOPUNE
PROSTORNOG PLANA UREĐENJA
OPĆINE FUŽINE

UVJETI KORIŠTENJA I ZAŠTITE PROSTORA
3A 1:25000

Županija	PRIMORSKO-GORANSKA
Općina	OPĆINA FUŽINE
Naziv prostornog plana: VIII. Izmjene i dopune Prostornog plana uređenja Općine Fužine	
Faza: Prijedlog plana za javnu raspravu	
Naziv kartografskog prikaza: UVJETI KORIŠTENJA I ZAŠTITE PROSTORA	
Broj kartografskog prikaza: 3A	Mjerilo kartografskog prikaza: 1:25000
Odluka o izradi prostornog plana SN Općine Fužine br. 01/22, od 25. siječnja 2022.	Odluka predstavničkog tijela o donošenju plana
Javna rasprava (datum objave): Sl. str. MPUJIDI, Sl. str. OF, 06. svibnja 2022. Novi List, 07. svibnja 2022.	Javni uvid održan od: 16. svibnja 2022. do: 31. svibnja 2022.
Pečat upravnog tijela odgovornog za provođenje javne rasprave:	Odgovorna osoba za provođenje javne rasprave: David Bregovac (ime, prezime i potpis)
Suglasnost na plan prema članku 107. Zakona o prostornom uređenju ("Narodne novine" br. 153/13, 65/17, 114/18, 39/19, 98/19) datum:	
Pravna osoba koja je izradila plan: PLAN 21 d.o.o., Prolaz Marije K. Kozulić 4, 51000 Rijeka	
Pečat pravne osobe koja je izradila plan:	Odgovorna osoba: BOJAN BILIĆ, dipl.ing.arh. (ime, prezime i potpis)
Odgovorni voditelj izrade prostornog plana: BOJAN BILIĆ, dipl.ing.arh. - ovlašten arhitekt - urbanist	
Stručni tim u izradi plana: 1. BOJAN BILIĆ, dipl.ing.arh. 2. ANA ĐURĐEK-KUGA, dipl.ing.arh. 3. ANJA MAGLICA, mag.ing.aedif. 4. LANA BUHA, mag.ing.aedif.	
1. DALIBOR ČIKOVIĆ, mag.ing.aedif.	
Pečat predstavničkog tijela:	Predsjednik predstavničkog tijela: Valentin Crjenko (ime, prezime i potpis)
Istovjetnost ovog prostornog plana s izvornikom ovjerava:	Pečat nadležnog upravnog tijela: (ime, prezime i potpis)