

**TUMAČ:**

**GRANICE**

Teritorijalne i statističke granice

— granica općine

Ostale granice

--- obuhvat prostornog plana

**PROSTORI / POVRŠINE ZA RAZVOJ I UREĐENJE**

izgrađeno neizgrađeno  
 ■ građevinsko područje naselja i površina izvan naselja za izdvojene namjene

**PODRUČJA POSEBNIH OGRANIČENJA U KORIŠTENJU**

Tlo

- 0 GEOTEHNIČKA KATEGORIJA - ZONA MAGMATOGENIH STIJENA
- I GEOTEHNIČKA KATEGORIJA - ZONA GOLOG KRŠA
- IA GEOTEHNIČKA KATEGORIJA - ZONA POKRIVENOG KRŠA
- II GEOTEHNIČKA KATEGORIJA - ZONA PALEOZOJSKIH KLASTIČNIH STIJENA
- IVa GEOTEHNIČKA KATEGORIJA - ZONA FLUVIOGLACIJALNIH NAPLAVINA
- IVb GEOTEHNIČKA KATEGORIJA - ZONA POTOČNO - RIJEČNIH NAPLAVINA
- Ex ISTRAŽNI PROSTOR MINERALNE SIROVINE
- Lo LOVIŠTE I UZGAJALIŠTE DIVLJAČI
- II II KATEGORIJA ZAŠTITE TLA

Vode

- II vodozaštitno područje II. zona zaštite
- III vodozaštitno područje III. zona zaštite
- IV vodozaštitno područje IV. zona zaštite
- neistraženo vodozaštitno područje
- hidrogeološki sliv

Iz izvoristište

vodotoci

P ponori


II akumulacijska jezera (II. kategorija)

poplavno područje uslijed nedovoljnog kapaciteta ponora vodotoka Vratarka i nedovoljnog kapaciteta ponora i korita vodotoka Ličanka

poplavno područje kod incidentnih situacija (rušenja brane)

granica slivnih područja

lučko područje

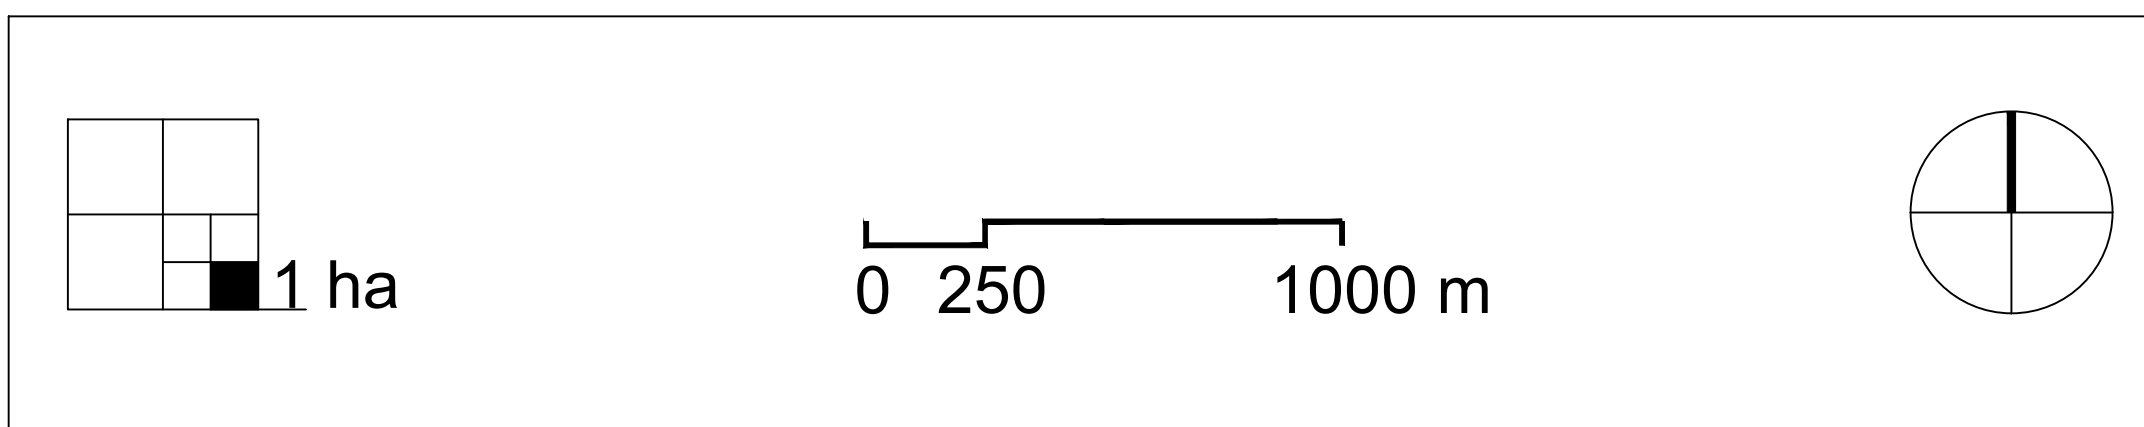

**PRIMORSKO-GORANSKA ŽUPANIJA**  
**VIII. IZMJENE I DOPUNE**  
**PROSTORNOG PLANA UREĐENJA**  
**OPĆINE FUŽINE**

**UVJETI KORIŠTENJA I ZAŠTITE PROSTORA**  
**PODRUČJA POSEBNIH OGRANIČENJA U KORIŠTENJU**  
**3B**  
 1:25000

Županija	PRIMORSKO-GORANSKA
Općina	OPĆINA FUŽINE
Naziv prostornog plana: VIII. Izmjene i dopune Prostornog plana uređenja Općine Fužine	
Faza: Prijedlog plana za javnu raspravu	
Naziv kartografskog prikaza: UVJETI KORIŠTENJA I ZAŠTITE PROSTORA- PODRUČJA POSEBNIH OGRANIČENJA U KORIŠTENJU	
Broj kartografskog prikaza: 3B	Mjerilo kartografskog prikaza: 1:25000
Odluka o izradi prostornog plana SN Općine Fužine br. 01/22, od 25. siječnja 2022.	Odluka predstavničkog tijela o donošenju plana
Javna rasprava (datum objave): Sl. str. MPUGIDI, Sl. str. OF, 06. svibnja 2022. Novi List, 07. svibnja 2022.	Javni uvid održan od: 16. svibnja 2022. do: 31. svibnja 2022.
Pečat upravnog tijela odgovornog za provođenje javne rasprave:	Odgovorna osoba za provođenje javne rasprave:  David Bregovac (ime, prezime i potpis)
Suglasnost na plan prema članku 107. Zakona o prostornom uređenju ("Narodne novine" br. 153/13, 65/17, 114/18, 39/19, 98/19) datum:	
Pravna osoba koja je izradila plan:	
PLAN 21 d.o.o., Prolaz Marije K. Kozulić 4, 51000 Rijeka	PLAN 21
Pečat pravne osobe koja je izradila plan:	Odgovorna osoba:  BOJAN BILIĆ, dipl.ing.arh. (ime, prezime i potpis)
Odgovorni voditelj izrade prostornog plana: BOJAN BILIĆ, dipl.ing.arh. - ovlašten arhitekt - urbanist	
Stručni tim u izradi plana: 1. BOJAN BILIĆ, dipl.ing.arh. 2. ANA ĐURĐEK-KUGA, dipl.ing.arh. 3. ANJA MAGLICA, mag.ing.aedif. 4. LANA BUHA, mag.ing.aedif.	
1. DALIBOR ČIKOVIĆ, mag.ing.aedif.	
Pečat predstavničkog tijela:	Predsjednik predstavničkog tijela:  Valentin Crjenko (ime, prezime i potpis)
Istovjetnost ovog prostornog plana s izvornikom ovjerava:	Pečat nadležnog upravnog tijela:  (ime, prezime i potpis)