

TUMAČ:

GRANICE
Teritorijalne i statističke granice

— granica općine

Ostale granice

--- obuhvat prostornog plana

PROSTORI / POVRŠINE ZA RAZVOJ I UREĐENJE

izgrađeno, neizgrađeno
građevinsko područje naselja i površina izvan naselja za izdvojene namjene

PODRUČJA PRIMJENE POSEBNIH MJERA UREĐENJA I ZAŠTITE
Zaštita posebnih vrijednosti i obilježja

Uređenje zemljišta

oblikovanje zemljišta uz infrastrukturne građevine

oblikovanje zemljišta uz infrastrukturne građevine - zaštitna zona naftovoda

Sanacija

oštećen prirodni ili kultivirani krajoliz prenamjena - PN, oplemenjivanje - OP

Područja i dijelovi primjene planskih mjera zaštite

UPU obuhvat obavezne izrade urbanističkog plana uređenja

Izgradnja izvan građevinskog područja

GZ-R1) Građevinsko zemljište sportsko-rekreativne namjene - sportsko rekreativne građevine (GZ-R1, GZ-R4, GZ-R8, GZ-BV)

GZ-S3) Specifične namjene društvenih djelatnosti - sakralna građevina

Iz) izletišta - Iz1, Iz2

GST) Građevine seoskog turizma - GST

OV) Objekt uz ulaz u špilju Vrelo

RGB) Rekreativna građevina uz jezero

TP) TEMATSKI PARK - TP1, TP2, TP3, TP4

Zaštita i spašavanje


lokacija sirene za upozoravanje i obavješćivanje (vatrogasno društvo)

prometnice za evakuaciju u izvanrednim uvjetima

lokacije pogodne za evakuiranje ljudi van zona urušavanja

lokacije pogodne za privremeno odlaganje materijala od urušavanja

lokacije pogodne za ukop većeg broja ljudi i životinja

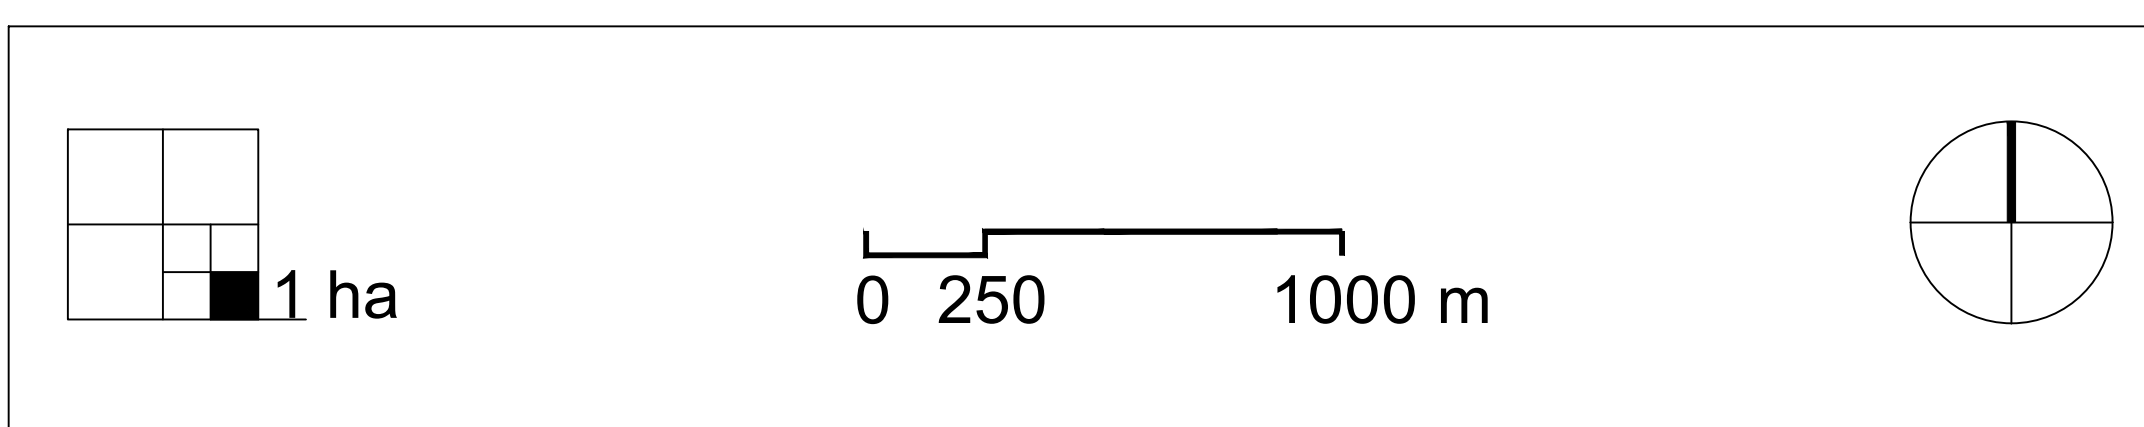

PRIMORSKO-GORANSKA ŽUPANIJA
VIII. IZMJENE I DOPUNE
PROSTORNOG PLANA UREĐENJA
OPĆINE FUŽINE

UVJETI KORIŠTENJA I ZAŠTITE PROSTORA
PODRUČJA PRIMJENE POSEBNIH MJERA UREĐENJA I ZAŠTITE

Županija	PRIMORSKO-GORANSKA
Općina	OPĆINA FUŽINE
Naziv prostornog plana: VIII. Izmjene i dopune Prostornog plana uređenja Općine Fužine	
Faza: Prijedlog plana za javnu raspravu	
Naziv kartografskog prikaza: UVJETI KORIŠTENJA I ZAŠTITE PROSTORA - PODRUČJA PRIMJENE POSEBNIH MJERA UREĐENJA I ZAŠTITE	
Broj kartografskog prikaza: 3C	Mjerilo kartografskog prikaza: 1:25000
Odluka o izradi prostornog plana SN Općine Fužine br. 01/22, od 25. siječnja 2022.	Odluka predstavničkog tijela o donošenju plana
Javna rasprava (datum objave): Sl. str. MPUGIDI, Sl. str. OF, 06. svibnja 2022. Novi List, 07. svibnja 2022.	Javni uvid održan od: 16. svibnja 2022. do: 31. svibnja 2022.
Pečat upravnog tijela odgovornog za provođenje javne rasprave:	Odgovorna osoba za provođenje javne rasprave: David Bregovac (ime, prezime i potpis)
Suglasnost na plan prema članku 107. Zakona o prostornom uređenju ("Narodne novine" br. 153/13, 65/17, 114/18, 39/19, 98/19) broj suglasnosti KLASA: datum:	
Pravna osoba koja je izradila plan: PLAN 21 d.o.o., Prolaz Marije K. Kozulić 4, 51000 Rijeka	
Pečat pravne osobe koja je izradila plan:	Odgovorna osoba: BOJAN BILIĆ, dipl.ing.arh. (ime, prezime i potpis)
Odgovorni voditelj izrade prostornog plana: BOJAN BILIĆ, dipl.ing.arh. - ovlašten arhitekt - urbanist	
Stručni tim u izradi plana: 1. BOJAN BILIĆ, dipl.ing.arh. 1. DALIBOR ČIKOVIĆ, mag.ing.aedif. 2. ANA ĐURĐEK-KUGA, dipl.ing.arh. 3. ANJA MAGLICA, mag.ing.aedif. 4. LANA BUHA, mag.ing.aedif.	
Pečat predstavničkog tijela:	Predsjednik predstavničkog tijela: Valentin Crjenko (ime, prezime i potpis)
Istovjetnost ovog prostornog plana s izvornikom ovjerava:	Pečat nadležnog upravnog tijela: (ime, prezime i potpis)