
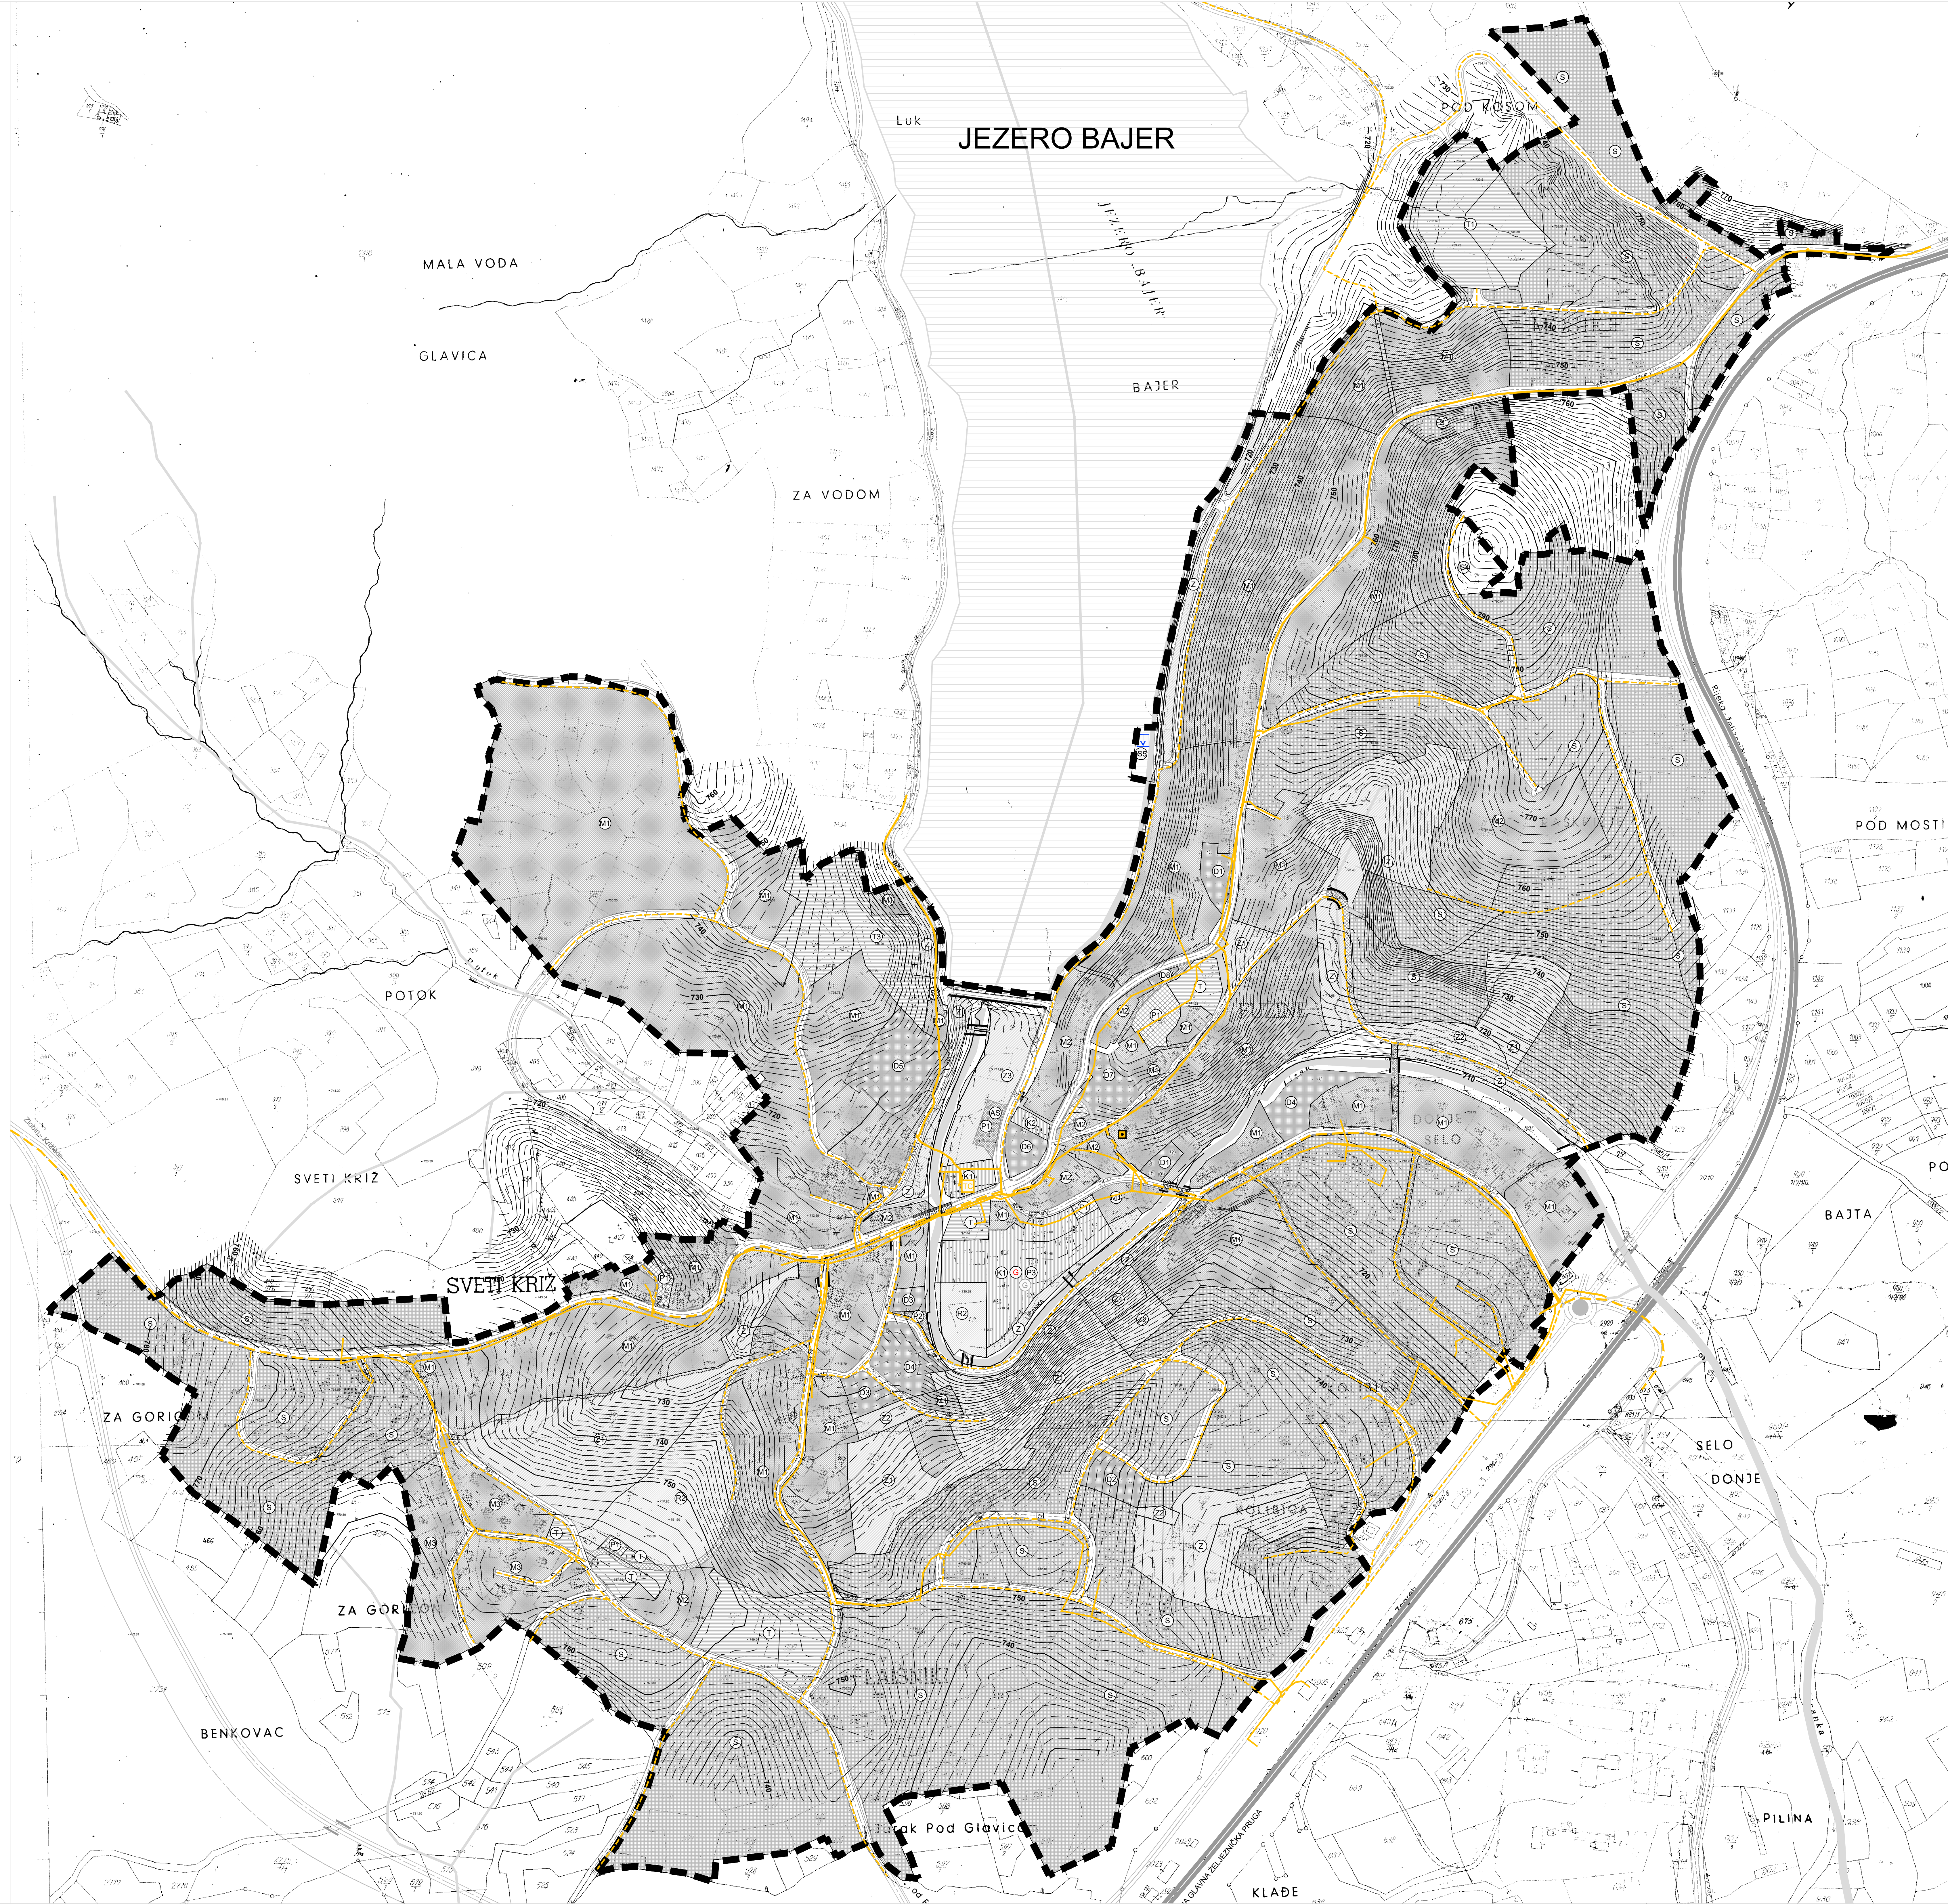


PRIMORSKO-GORANSKA ŽUPANIJA
URBANISTIČKI PLAN UREĐENJA NASELJA FUŽINE NA1-1 (UPU 1)

PROMETNA, ULIČNA I KOMUNALNA INFRASTRUKTURNA MREŽA
 POŠTA I TELEKOMUNIKACIJE
 Kartografski prikaz br. 2/2 MŠ 1 - 2.021

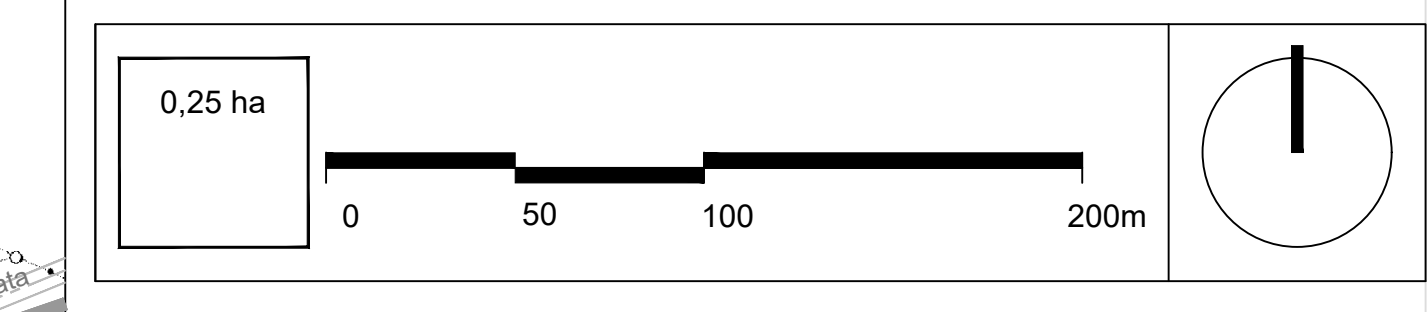

GRANICE
 OŠTALE GRANICE
 ■■■■ GRANICA OBUHVATA URBANISTIČKOG PLANA UREĐENJA

NAMJENA POVRŠINA
 Razvoj i uređenje naselja

- STAMBENA NAMJENA
- MJEŠOVITA NAMJENA
 pretežno stambena - M1, pretežno poslovna - M2, pretežno stambena - M3
- JAVNA I DRUŠTVENA NAMJENA
 upravna - D1, socijalna - D2, zdravstvena - D3, predškolska - D4, školska - D5, kulturna - D6, vjerska - D7, vjetrobransko društvo - D8
- GOSPODARSKA NAMJENA - POSLOVNA
 pretežno uslužna - K1, pretežno trgovačka - K2
- UGOSTITELJSKO-TURISTIČKA NAMJENA - hotel - T1, kamp-glamping - T3
- SPORTSKO-REKREACIJSKA NAMJENA
 sport - R1, rekreacija - R2
- JAVNE ZELENE POVRŠINE
 javni park - Z1, igralište - Z2, mjesni trg - Z3
- ZAŠTITNE ZELENE POVRŠINE
- POVRŠINE INFRASTRUKTURNIH SUSTAVA

PROMET

- ▬ GLAVNA MJESNA ULICA
- ▬ SABIRNA ULICA
- ▬ OSTALE ULICE
- ▬ MOST
- ▬ AUTOBUSNO STAJALIŠTE
- ▬ JAVNO PARKIRALIŠTE
- ▬ JAVNA GARAJA
- ▬ PUJEŠAČKE POVRŠINE
- ▬ TRG
- ▬ KOLNO-PUJEŠAČKE POVRŠINE

Korištenje voda

- ▬ VODNE POVRŠINE
 vodotok
- ▬ VODNE POVRŠINE
 bujčni tok

INFRASTRUKTURNI SUSTAVI I MREŽE
 POŠTA I TELEKOMUNIKACIJE

- ▬ MAGISTRALNI VOD
- ▬ KORISNIČKI VOD
- ▬ TELEFONSKA CENTRALA
- ▬ JAVNE TELEKOMUNIKACIJE
 POKRETNOSTI MREŽI
- ▬ BAZNA RADIJSKA STANICA

Županija PRIMORSKO-GORANSKA	
Općina OPCIJNA FUŽINE	
Naziv prostornog plana: Urbanistički plan uređenja naselja Fužine NA1-1 (UPU1)	
Naziv kartografskog prikaza: PROMETNA, ULIČNA I KOMUNALNA INFRASTRUKTURNA MREŽA POŠTA I TELEKOMUNIKACIJE	
Brj. kartografskog prikaza: 2/2	Mjerilo kartografskog prikaza: 1:2000
Očujak o izradi urbanističkog plana	Očujak predstavničkog tijela o donošenju plana
Sl. novine Op. Fužine br. 05/20	Službene novine Op. Fužine od 02.04.2021.
Javna rasprava (datum objave): Mogućnosti: od 08.02.2021. do 19.03.2021. Novi List od 02.02.2021.	Javni uvid odbran: od 08.02.2021. do 19.03.2021.
Pečat upravnog tijela odgovornog za provođenje javne rasprave:	Odgovorna osoba za provođenje javne rasprave: David Brgovc (ime, prezime i potpis)
Suglasnost na plan prema članku 109. Zakona o prostornom uređenju (Narodne novine, br. 153/13, 69/17, 114/18, 39/19, 96/19) koji suglasnost izdaje: Pravna osoba koja je izradila plan:	
PLAN 21 d.o.o., Prolaz Marije K. Kozulić 4, 51000 Rijeka	PLAN 21
Pečat pravne osobe koja je izradila plan:	Odgovorna osoba: BOJAN BILIĆ, dipl.ing.arh. (ime, prezime i potpis)
Odgovorni vođa(ij) izrade prostornog plana: BOJAN BILIĆ, dipl.ing.arh. - ovlaštenii arhitekt - urbanist	
Suradnici: 1. BOJAN BILIĆ, dipl.ing.arh. 2. ANA BURBOSKI KUČA, dipl.ing.arh. 3. ANJA MAGLICA, mag.ing. arh.	
1. DALIBOR ČIHOVIĆ, mag.ing. arh. 2. HRVOJE STROJIC, dipl.ing. 3. SANJA ZLOH, dipl. oec.	
Pečat predstavničkog tijela:	Predsjednik Općinskog vijeća: Slavko Starčević (ime, prezime i potpis)
Istovjetnost ovog prostornog plana s izvornikom potvrđuje:	Pečat nadležnog upravnog tijela: (ime, prezime i potpis)