


PRIMORSKO-GORANSKA ŽUPANIJA
VIII. IZMJENE I DOPUNE
PROSTORNOG PLANA UREĐENJA
OPĆINE FUŽINE
GRAĐEVINSKA PODRUČJA

4.4

1:5000

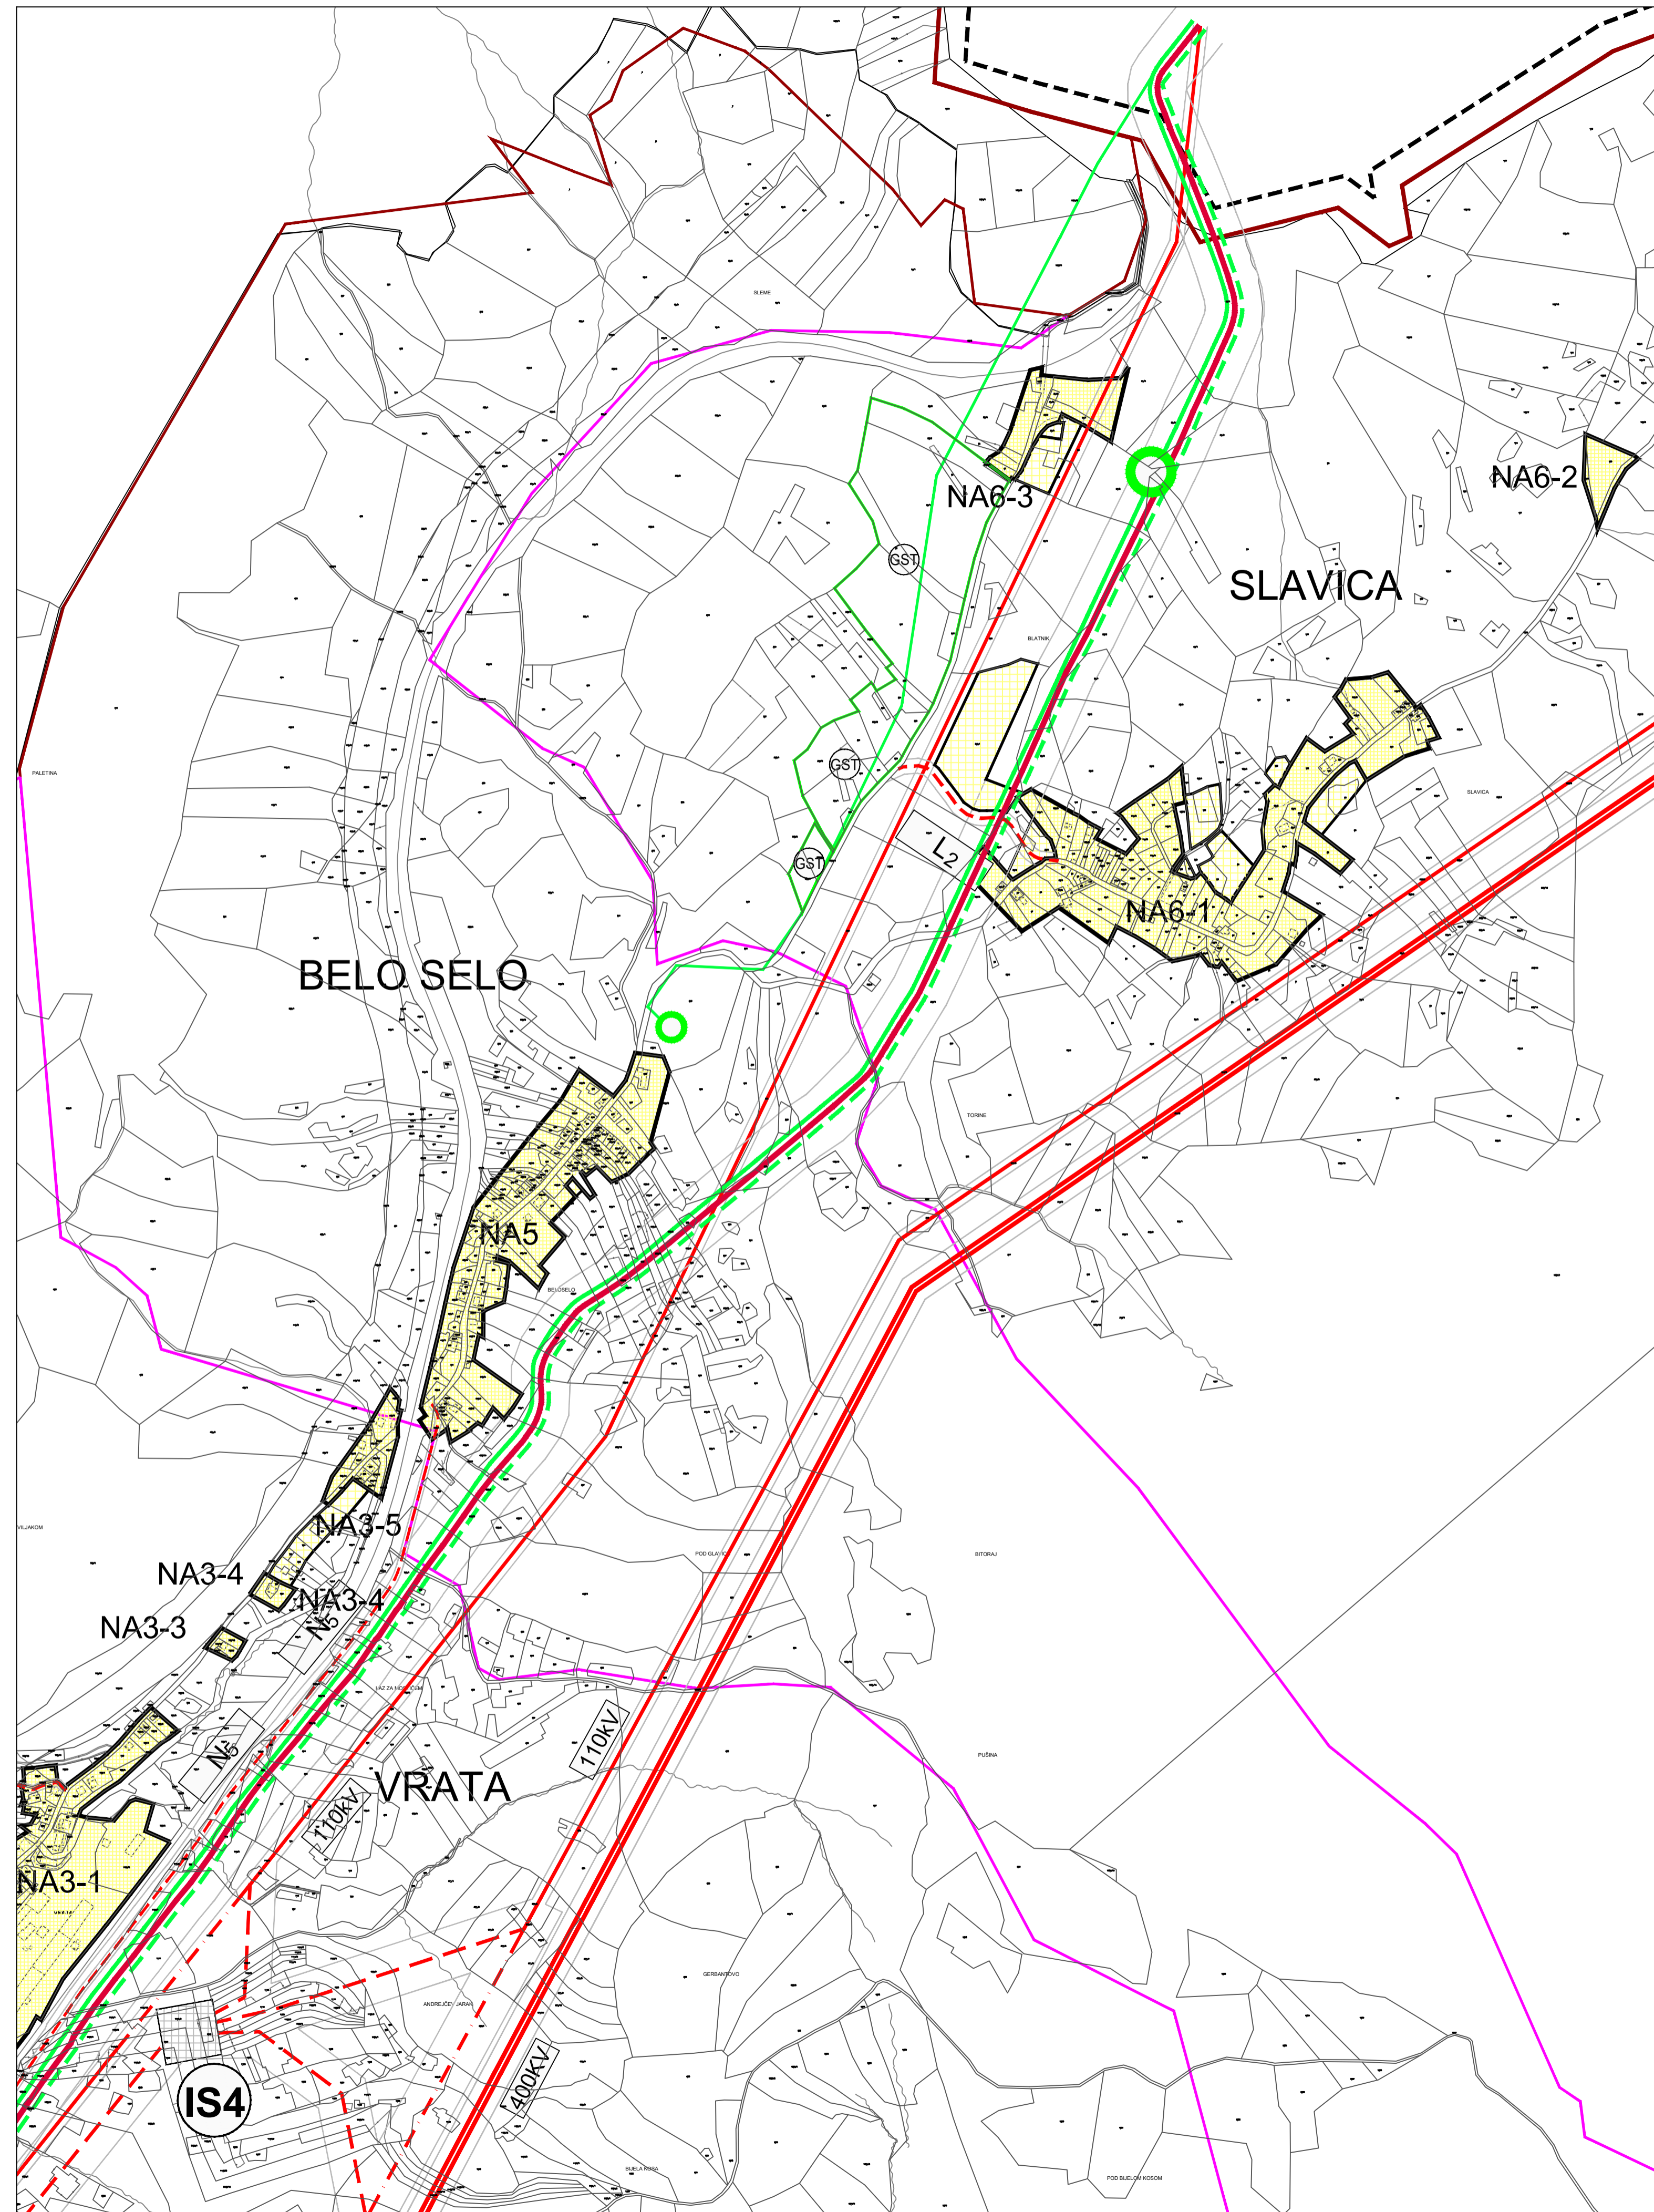

GRANICE:

Ostale granice

- OBUHVAT PROSTORNOG PLANA PLANA
- GRAĐEVINSKO PODRUČJE - IZGRAĐENI DIO
- GRAĐEVINSKO PODRUČJE - NEIZGRAĐENI DIO

PROSTORI / POVRŠINE ZA RAZVOJ I UREĐENJE
Razvoj i uređenje prostora / površina naselja

- IZGRAĐENI DIO GRAĐEVINSKOG PODRUČJA NASELJA
- NEIZGRAĐENI DIO GRAĐEVINSKOG PODRUČJA NASELJA
- NA br** GRAĐEVINSKO PODRUČJE NASELJA

Cestovni promet

- LOKALNE CESTE
- OSTALE CESTE (NERAZVRSTANE)

ENERGETSKI SUSTAV

Proizvodnja i cijevni transport nafte i plina

- MAGISTRALNI NAFTAOVOD ZA MEĐUNARODNI TRANSPORT
- MAGISTRALNI PLINOVOD ZA MEĐUNARODNI TRANSPORT
- MJERNO REDUKCIJSKA STANICA

Elektroenergetika

elektroprijenosni uređaji

- DALEKOVOĐ 400kV - postojeći
- DALEKOVOĐ 110kV - postojeći
- DALEKOVOĐ 110kV - planirani
- DALEKOVOĐ 110kV - ukida se

Izgradnja izvan građevinskog područja

- Građevine seoskog turizma - GST

Županija	PRIMORSKO-GORANSKA
Općina	OPĆINA FUŽINE
Naziv prostornog plana: VIII. Izmjene i dopune Prostornog plana uređenja Općine Fužine	
Faza: Prijedlog plana za javnu raspravu	
Naziv kartografskog prikaza: GRAĐEVINSKA PODRUČJA - naselje Vrata: NA3-4, NA3-5; naselje Belo Selo: NA5; naselje Slavica: NA6-1, NA6-2, NA6-3	
Broj kartografskog prikaza: 4.4	Mjerilo kartografskog prikaza: 1:5000
Odluka o izradi prostornog plana SN Općine Fužine br. 01/22, od 25. siječnja 2022.	Odluka predstavničkog tijela o donošenju plana
Javna rasprava (datum objave): Sl. str. MPUGIDI, Sl. str. OF, 06. svibnja 2022 Novi List, 07. svibnja 2022	Javni uvid održan od: 16. svibnja 2022. do: 31. svibnja 2022.
Pečat upravnog tijela odgovornog za provođenje javne rasprave:	Odgovorna osoba za provođenje javne rasprave: David Bregovac (ime, prezime i potpis)
Suglasnost na plan prema članku 107. Zakona o prostornom uređenju (<i>Narodne novine</i> , br. 153/13, 65/17, 114/18, 39/19, 98/19) broj suglasnosti KLASA: _____ datum: _____	
Pravna osoba koja je izradila plan: PLAN 21 d.o.o., Prolaz Marije K. Kozulić 4, 51000 Rijeka	
Pečat pravne osobe koja je izradila plan:	Odgovorna osoba: BOJAN BILIĆ, dipl.ing.arh. (ime, prezime i potpis)
Odgovorni voditelj izrade prostornog plana: BOJAN BILIĆ, dipl.ing.arh. - ovlašten arhitekt - urbanist	
Stručni tim u izradi plana: 1. BOJAN BILIĆ, dipl.ing.arh. _____ 1. DALIBOR ČIKOVIĆ, mag.ing.aedif. _____ 2. ANA ĐURĐEK-KUGA, dipl.ing.arh. _____ _____ 3. ANJA MAGLIĆA, mag.ing.aedif. _____ _____ 4. LANA BUHA, mag.ing.aedif. _____ _____	
Pečat predstavničkog tijela:	Predsjednik predstavničkog tijela: Valentin Crjenko (ime, prezime i potpis)
Istovjetnost ovog prostornog plana s izvornikom ovjerava: (ime, prezime i potpis)	Pečat nadležnog upravnog tijela: