


PRIMORSKO-GORANSKA ŽUPANIJA
VIII. IZMJENE I DOPUNE
PROSTORNOG PLANA UREĐENJA
OPĆINE FUŽINE
GRAĐEVINSKA PODRUČJA

4.7

1:5000

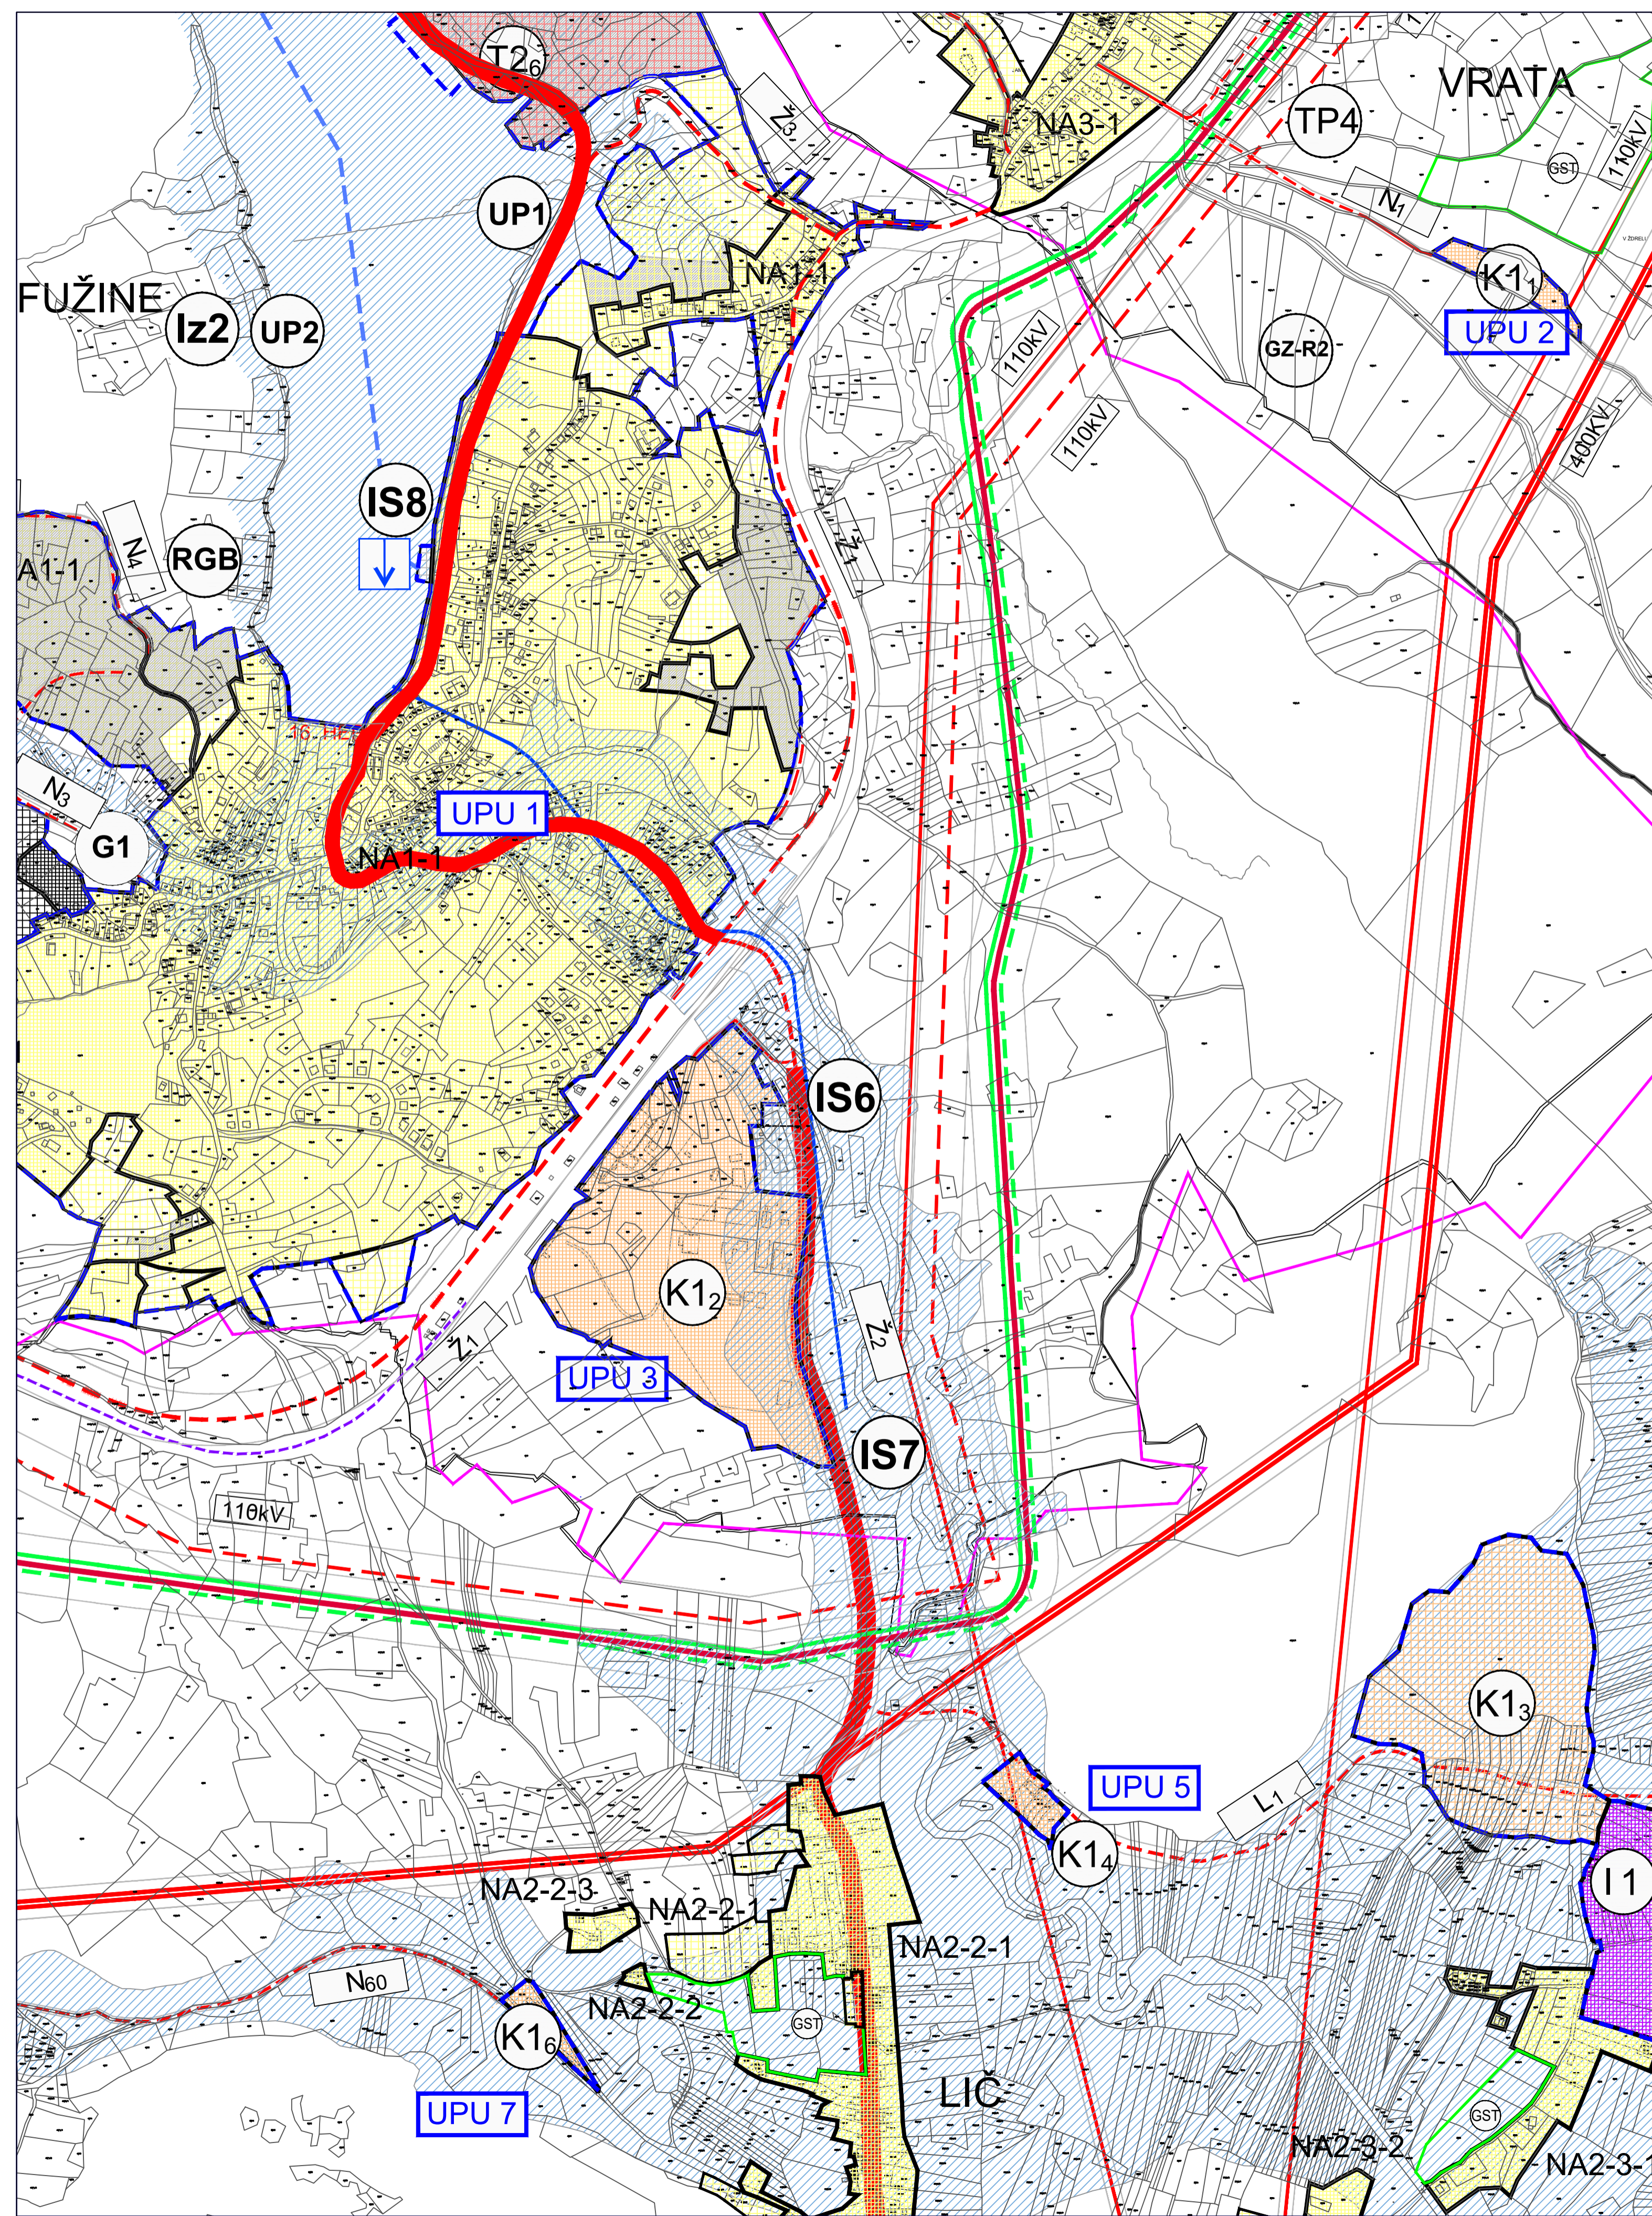

- GRANICE:
Ostale granice
- GRAĐEVINSKO PODRUČJE - IZGRAĐENI DIO
 - GRAĐEVINSKO PODRUČJE - NEIZGRAĐENI DIO
 - OBUHVAT OBAVEZNE IZRADE URBANISTIČKOG PLANA UREĐENJA
 - PROSTORI / POVRŠINE ZA RAZVOJ I UREĐENJE
 - Razvoj i uređenje prostora / površina naselja
 - IZGRAĐENI DIO GRAĐEVINSKOG PODRUČJA NASELJA
 - NEIZGRAĐENI DIO GRAĐEVINSKOG PODRUČJA NASELJA
 - GRAĐEVINSKO PODRUČJE NASELJA
 - Razvoj i uređenje prostora / površina izvan naselja
 - POSLOVNA NAMJENA - K1
 - PROIZVODNA NAMJENA - I1
 - UGOSTITELJSKO TURISTIČKA NAMJENA
 - turistička naselja - T2
 - GROBLJE (Fužine - G1)
 - POVRŠINE ZA INFRASTRUKTURNU NAMJENU
 - elektrovrhučno postrojenje - IS4, TS110/6 - IS6, uređaj za pročišćavanje otpadnih voda - IS7; LUKA "Zapornica" - IS8
 - Izgradnja izvan građevinskog područja
 - Građevinsko zemljište sportsko-rekreativne namjene - sportsko rekreacijske građevine (GZ-R2)
 - UREĐENA PLAŽA
 - UP1, UP2 - jezero Bajter
 - Građevine seoskog turizma - GST
 - Rekreacijska građevina uz jezero
 - IZLETIŠTE - Bajter
 - TEMATSKI PARK
 - OSTALE CESTE (NERAZVRSTANE)
 - ŽUPANIJSKE CESTE
 - LOKALNE CESTE
 - Promet na jezeru
 - LUKA
 - PLOVNI PUT
 - EMERGETSKI SUSTAV
 - Proizvodnja i cijevni transport nafte i plina
 - MAGISTRALNI NAFTOVOD ZA MEĐUNARODNI TRANSPORT
 - MAGISTRALNI PLINOVOD ZA MEĐUNARODNI TRANSPORT
 - Elektroenergetika
 - DALEKOVOD 400kV - postojeći
 - DALEKOVOD 110kV (postojeći/pl)
 - DALEKOVOD 110kV - ukida se
 - PODRUČJA POSEBNIH UVJETA KORIŠTENJA
 - POPLAVNO PODRUČJE KOD INCIDENTNIH SITUACIJA (RUŠENJE BRANE)

Županija	PRIMORSKO-GORANSKA
Općina	OPĆINA FUŽINE
Naziv prostornog plana: VIII. Izmjene i dopune Prostornog plana uređenja Općine Fužine	
Faza: Prijedlog plana za javnu raspravu	
Naziv kartografskog prikaza: GRAĐEVINSKA PODRUČJA naselja Fužine: NA1-1, naselje Vrata: NA3-1, naselje LIC: NA2-2-1, NA2-2-2, NA2-2-3, NA2-3-1, NA2-3-2; izdvojene namjene izvan naselja: K11-4, K16, T26, G1	
Broj kartografskog prikaza: 4.7	Mjerilo kartografskog prikaza: 1:5000
Odluka o izradi prostornog plana SN Općine Fužine br. 01/22, od 25. siječnja 2022.	Odluka predstavničkog tijela o donošenju plana
Javna rasprava (datum objave): Sl. str. MPUGiDI, Sl. str. OF, 06. svibnja 2022 Novi List, 07. svibnja 2022	Javni uvid održan od: 16. svibnja 2022. do: 31. svibnja 2022.
Pečat upravnog tijela odgovornog za provođenje javne rasprave:	Odgovorna osoba za provođenje javne rasprave: David Bregovac (ime, prezime i potpis)
Suglasnost na plan prema članku 107. Zakona o prostornom uređenju (Narodne novine, br. 153/13, 65/17, 114/18, 39/19, 98/19) broj suglasnosti: KLASA: _____ datum: _____	
Pravna osoba koja je izradila plan: PLAN 21 d.o.o., Prolaz Marije K. Kozulić 4, 51000 Rijeka	
Pečat pravne osobe koja je izradila plan:	Odgovorna osoba: BOJAN BILIĆ, dipl.ing.arh. (ime, prezime i potpis)
Odgovorni voditelj izrade prostornog plana: BOJAN BILIĆ, dipl.ing.arh. - ovlašten arhitekt - urbanist	
Stručni tim u izradi plana: 1. BOJAN BILIĆ, dipl.ing.arh. 1. DALIBOR ČIKOVIĆ, mag.ing.aedif. 2. ANA ĐURĐEK-KUGA, dipl.ing.arh. 3. ANJA MAGLIĆA, mag.ing.aedif. 4. LANA BUHA, mag.ing.aedif.	
Pečat predstavničkog tijela:	Predsjednik predstavničkog tijela: Valentin Crjenko (ime, prezime i potpis)
Istovjetnost ovog prostornog plana s izvornikom ovjerava: (ime, prezime i potpis)	Pečat nadležnog upravnog tijela: